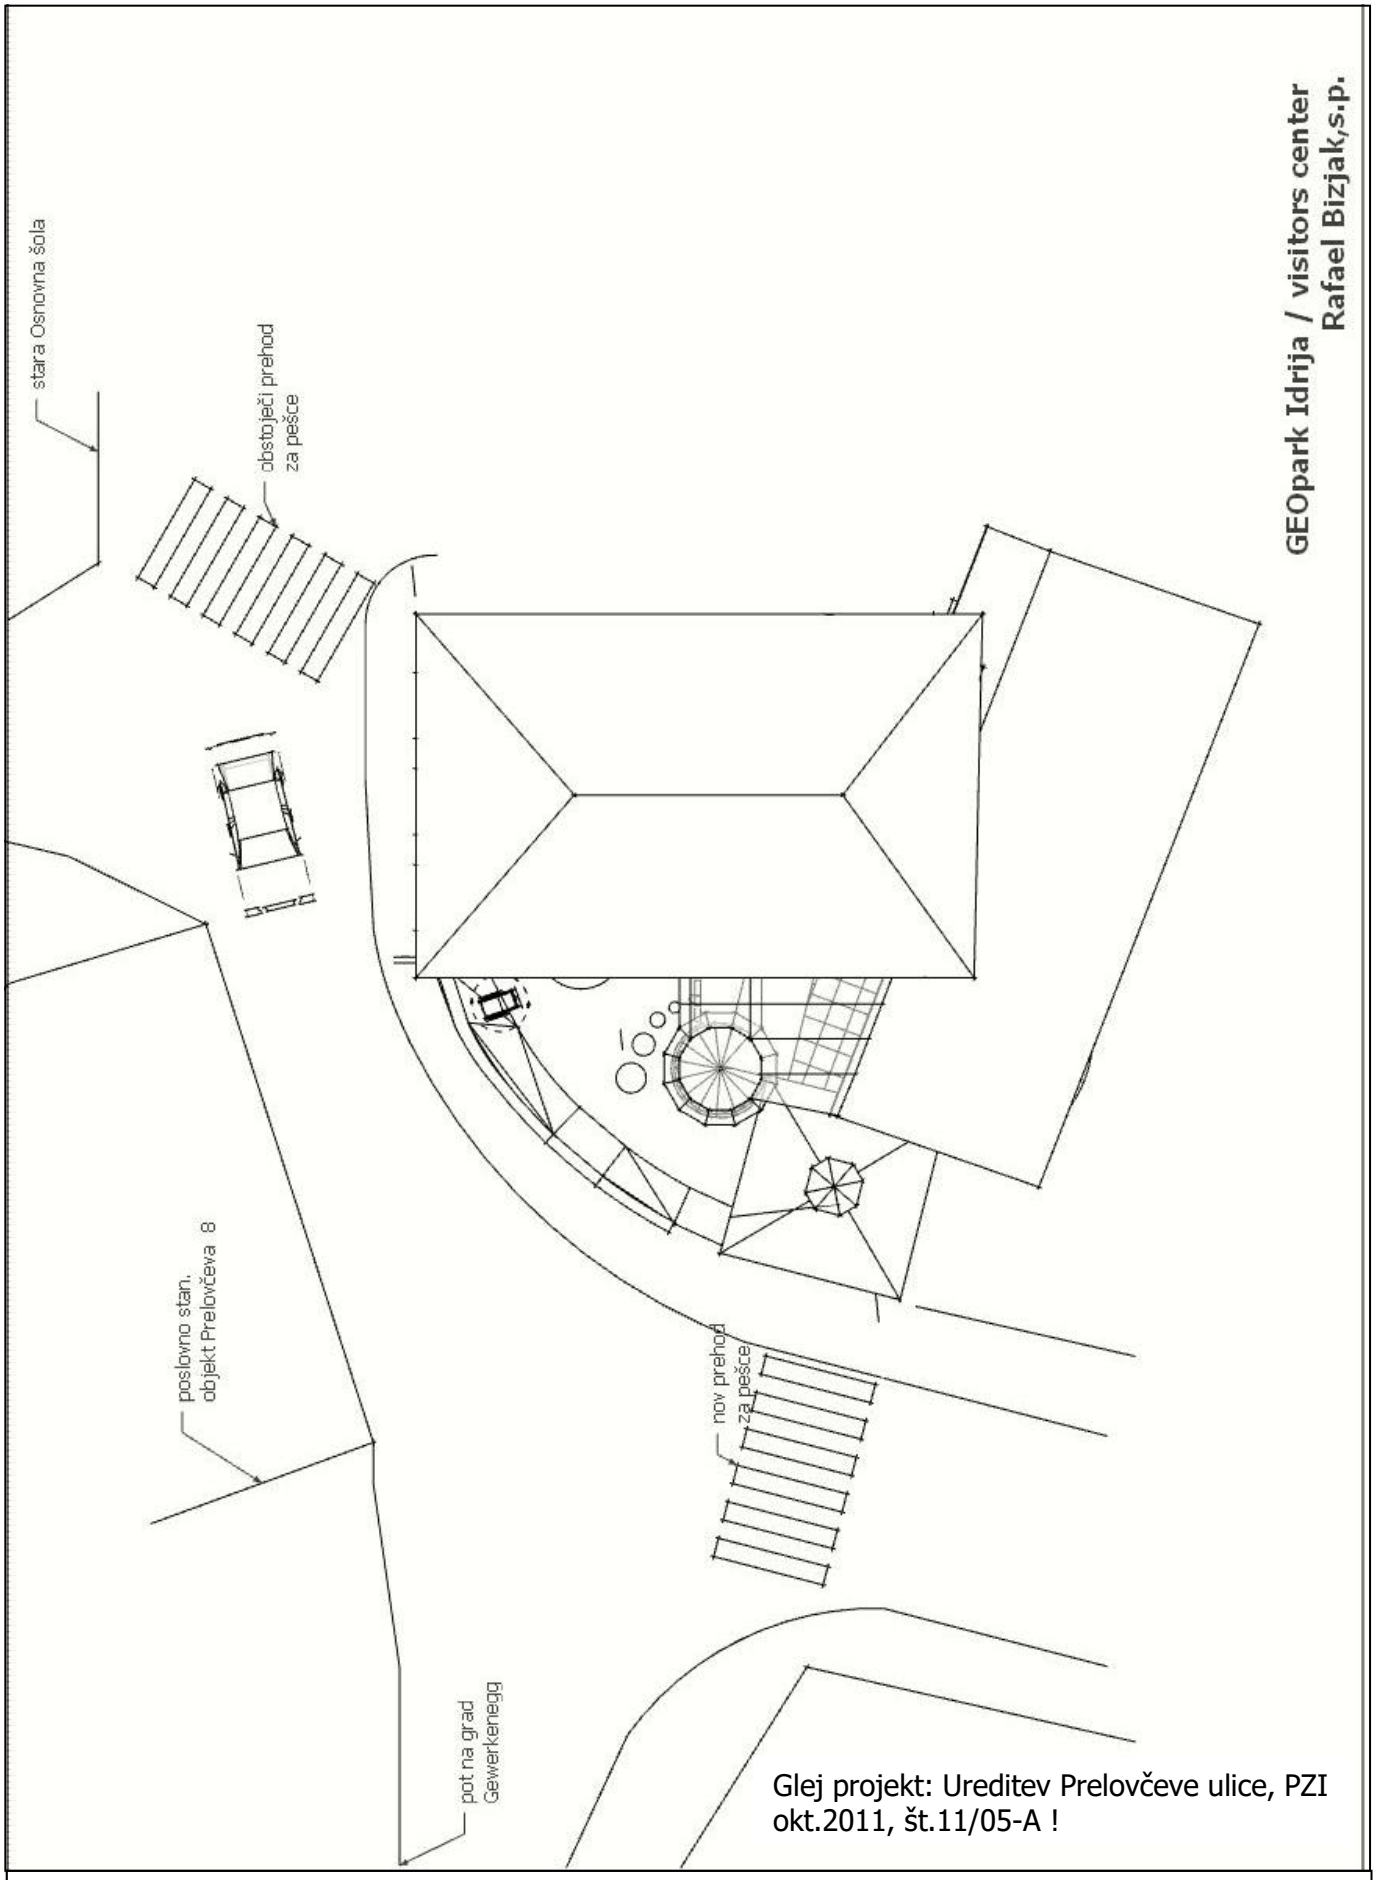

Glej projekt: Ureditev Prelovčeve ulice, PZI
okt.2011, št.11/05-A !

GEOMATIKA, PROSTOR IN ARHITEKTURA
Rafael Bizjak, s.p.

»Visitors center« GEOpark Idrija m 1:200 faza: PZI

situacija list št: 1

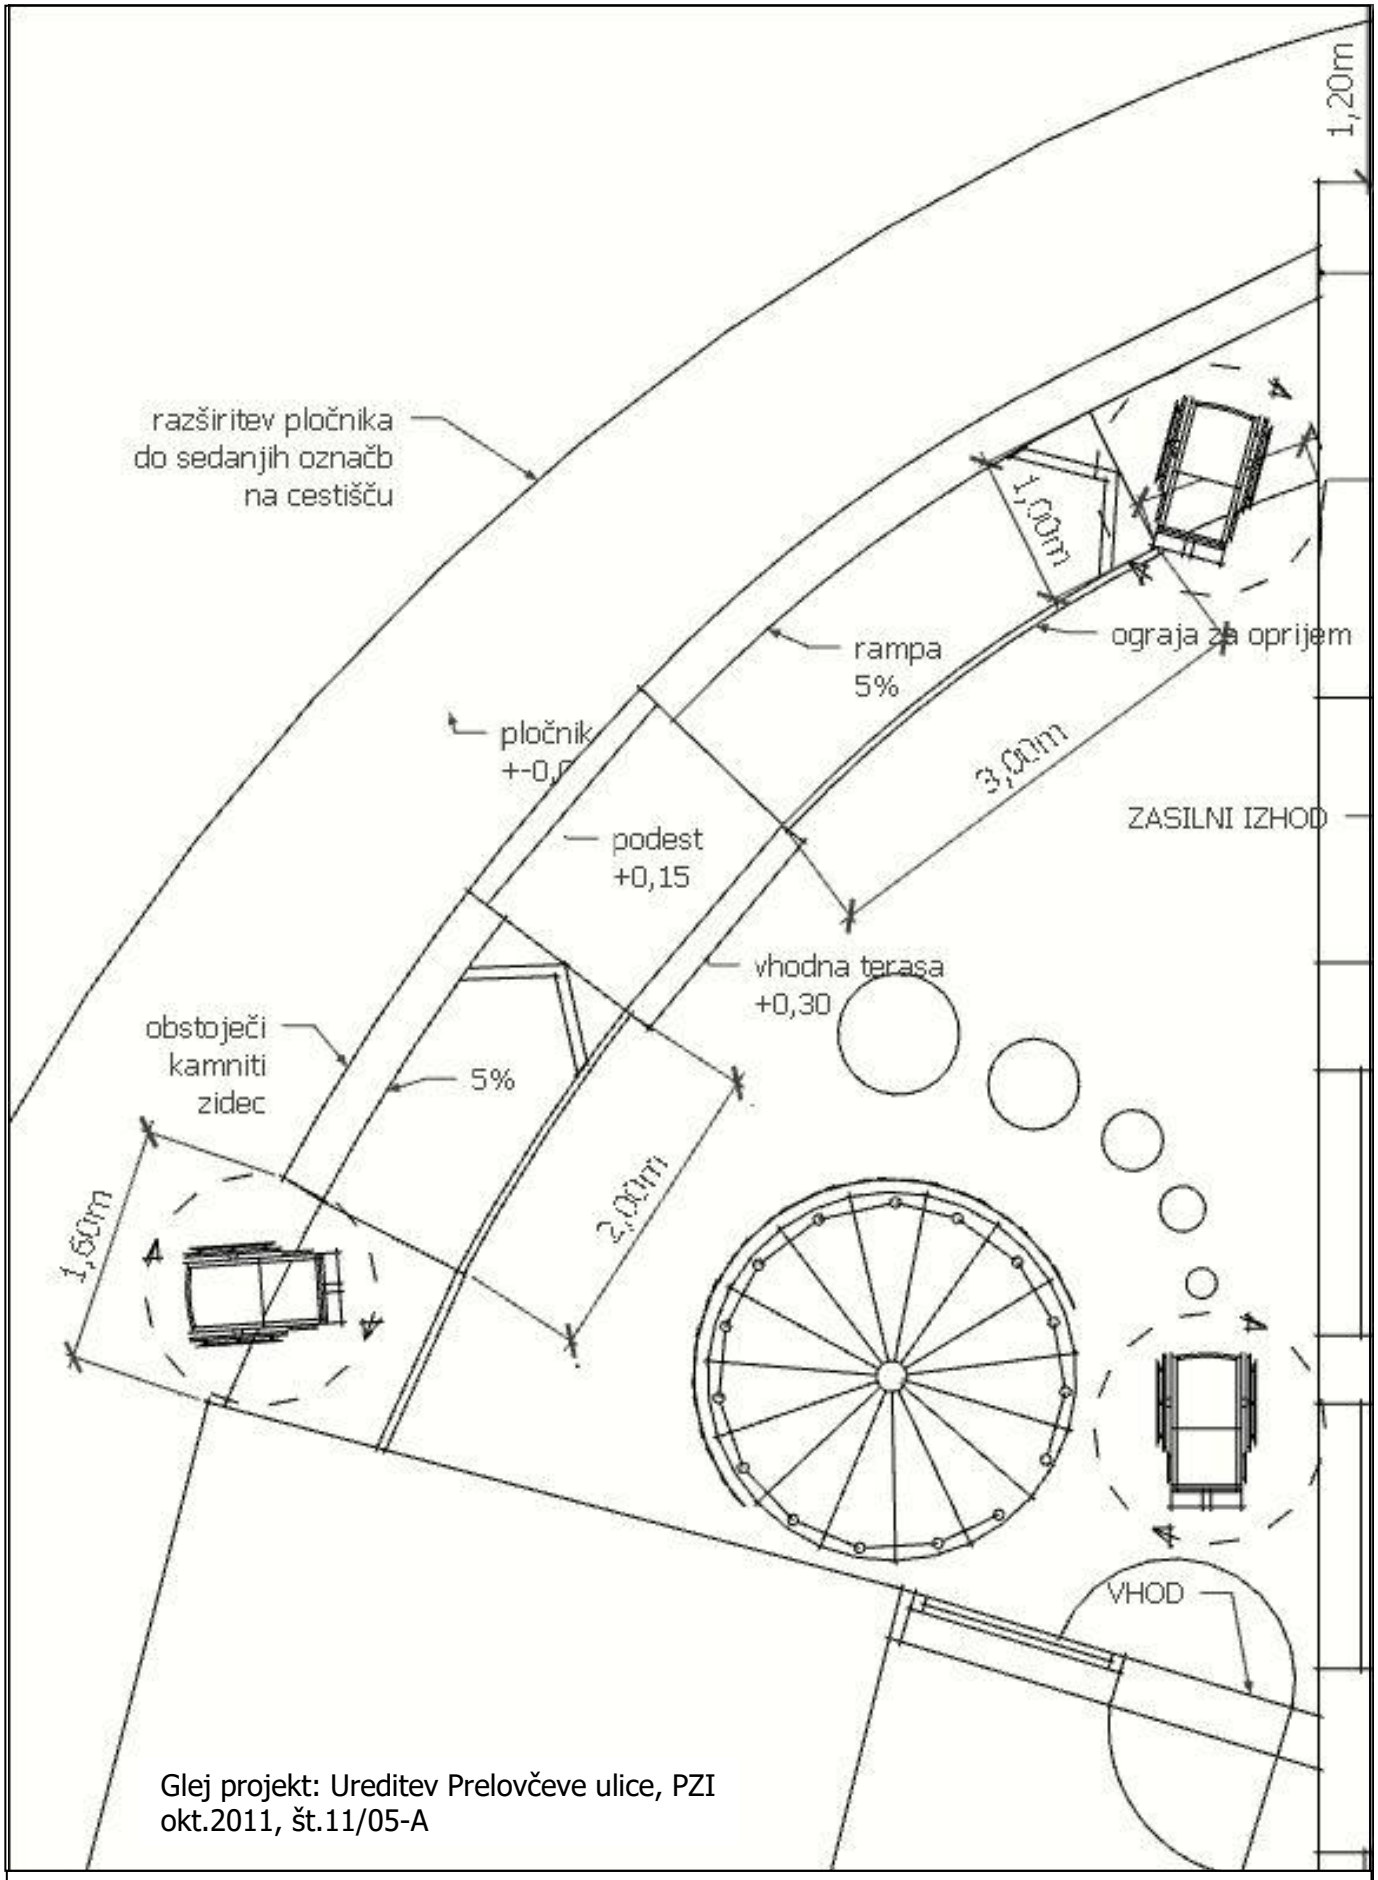

Glej projekt: Ureditev Prelovčeve ulice, PZI
okt.2011, št.11/05-A

GEOMATIKA, PROSTOR IN ARHITEKTURA
Rafael Bizjak, s.p.

»Visitors center« GEOpark Idrija m 1:50 faza: PZI

vhodna terasa list št: 2

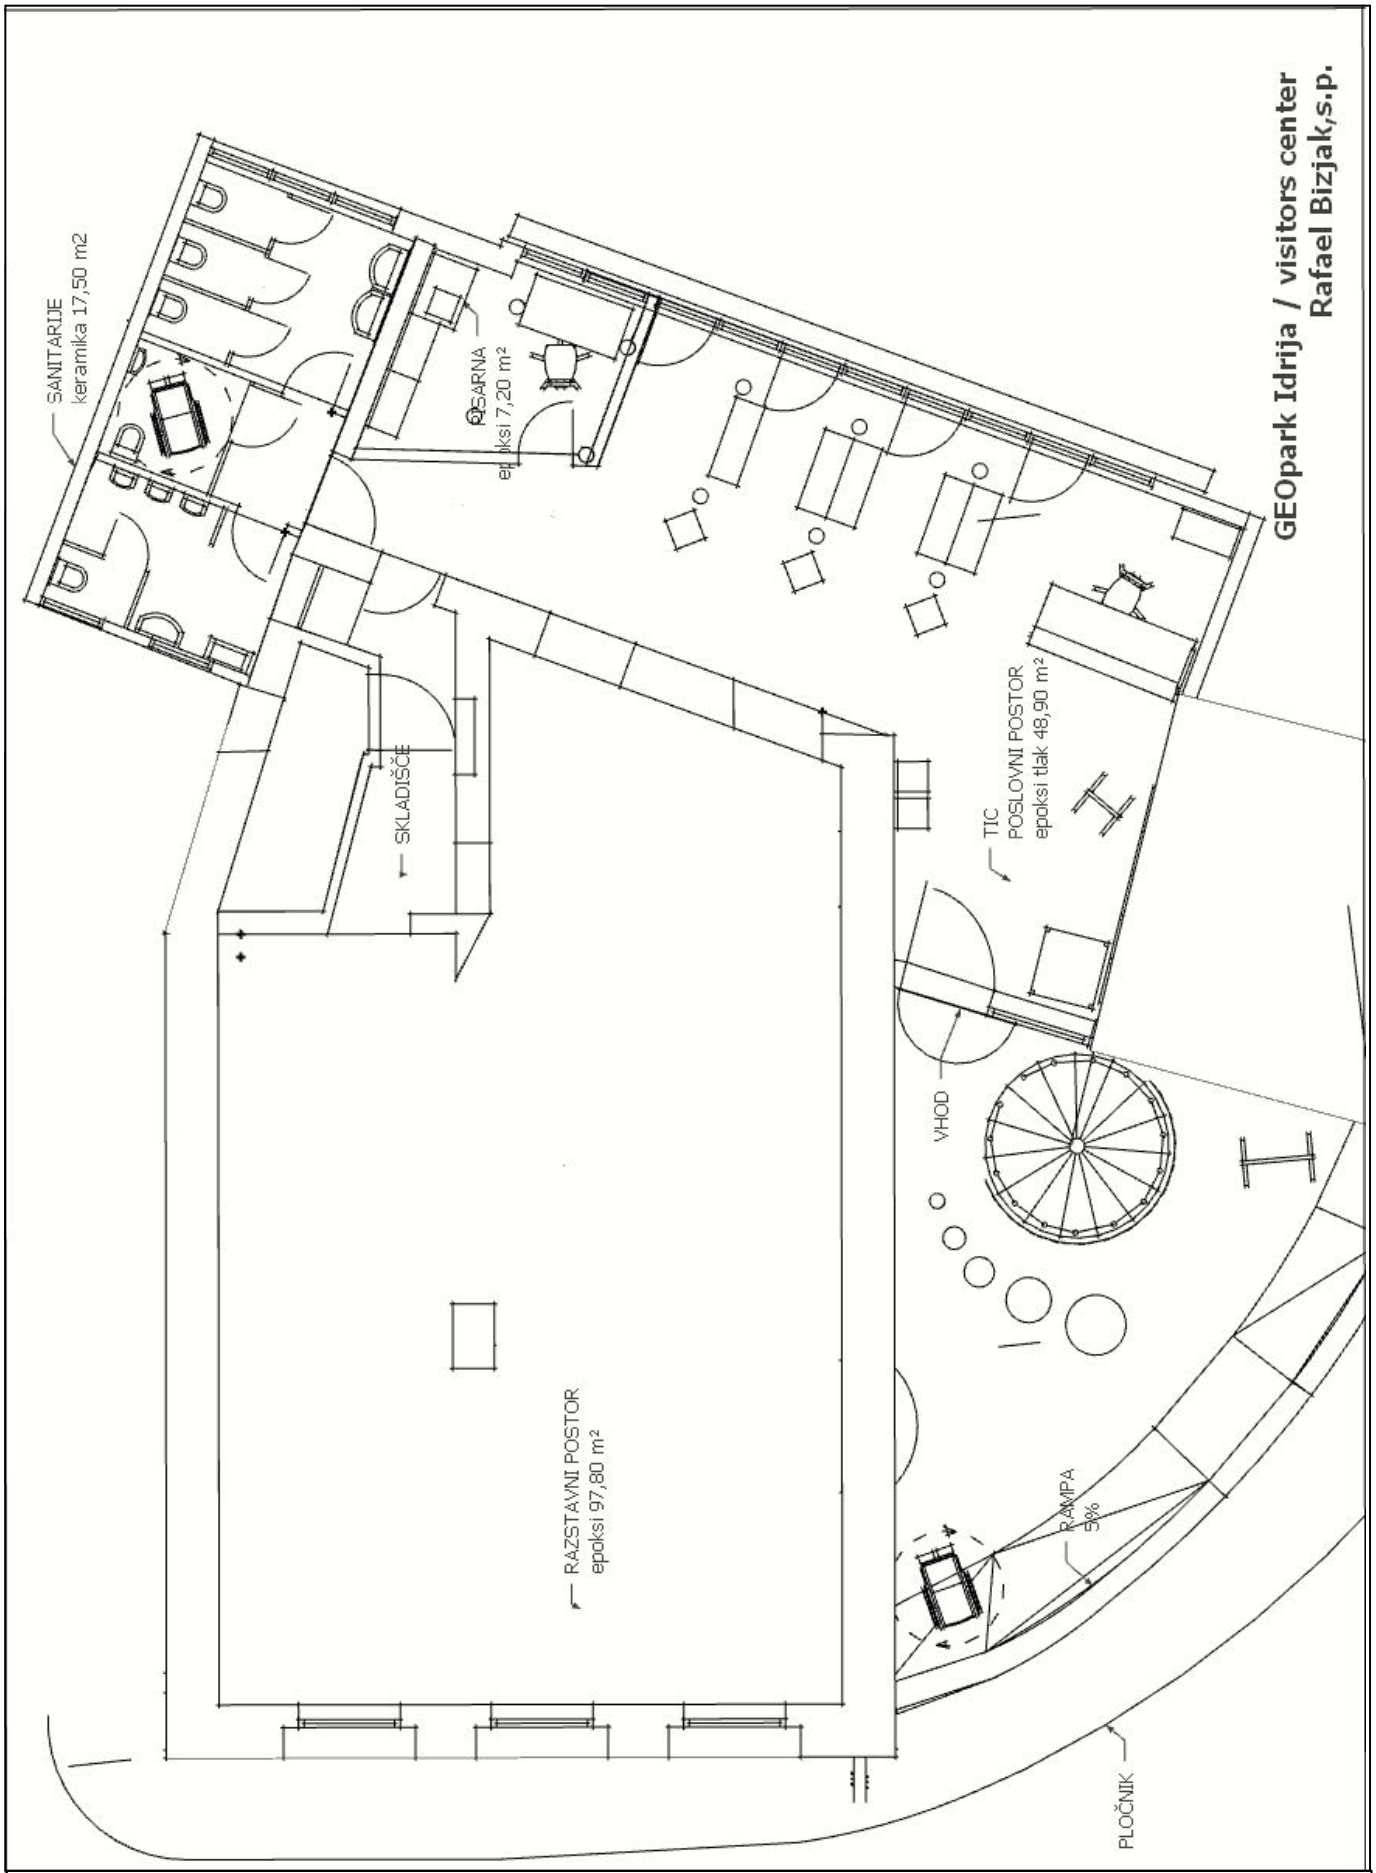

GEOMATIKA, PROSTOR IN ARHITEKTURA
Rafael Bizjak, s.p.

»Visitors center« GEOpark Idrija m 1:100 faza: PZI

Tloris lokala list št: 3

GEOMATIKA, PROSTOR IN ARHITEKTURA
Rafael Bizjak, s.p.

»Visitors center« GEOpark Idrija m -prilagojeno faza: PZI

Tloris GEOpark- oprema list št: 4

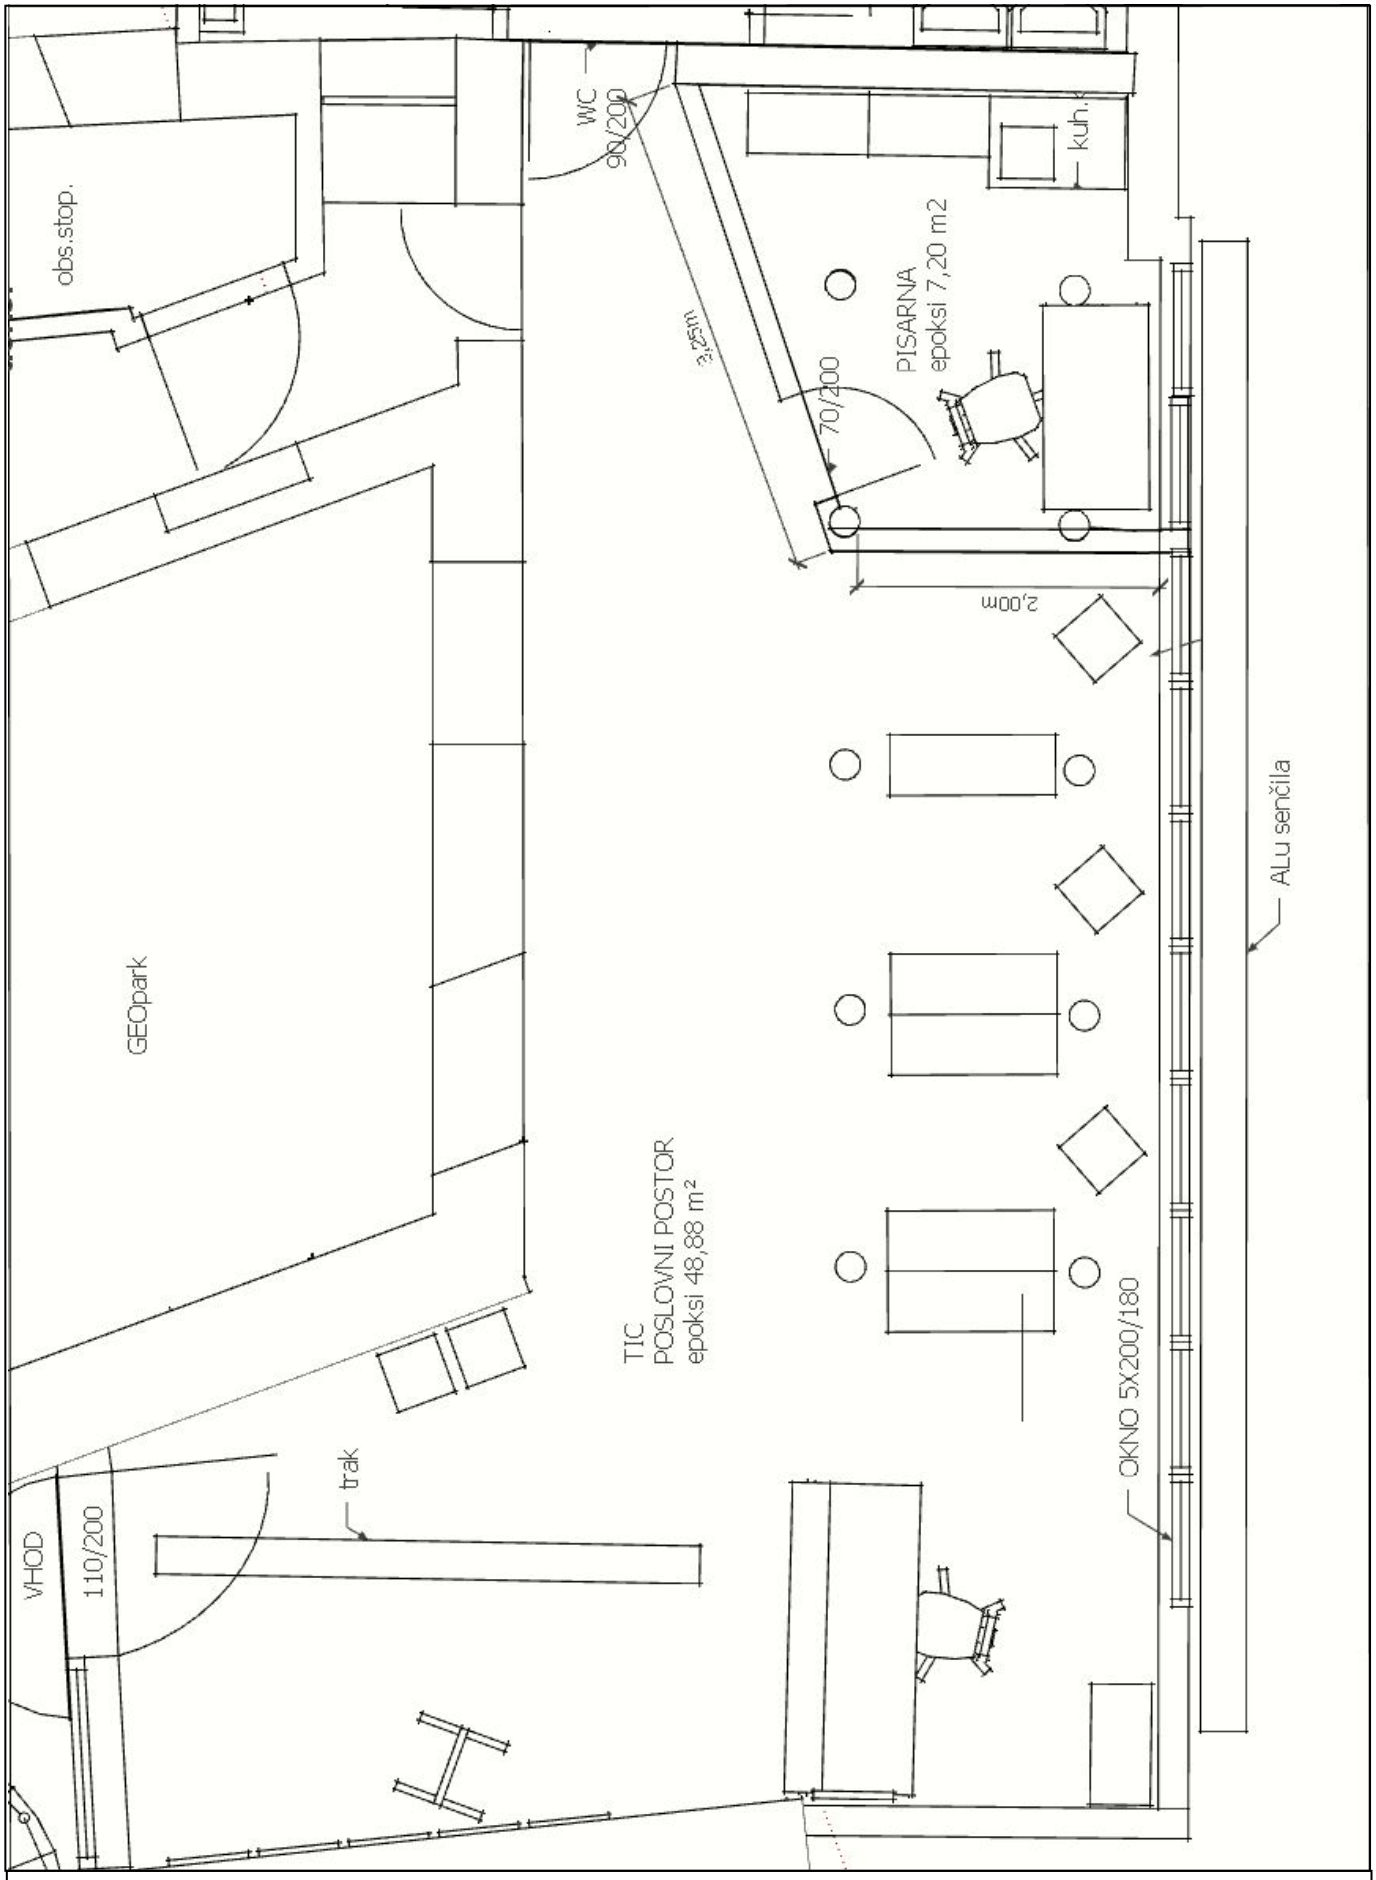

GEOMATIKA, PROSTOR IN ARHITEKTURA
Rafael Bizjak, s.p.

»Visitors center« GEOpark Idrija m -prilagojeno faza: PZI

Tloris TIC info center list št: 5

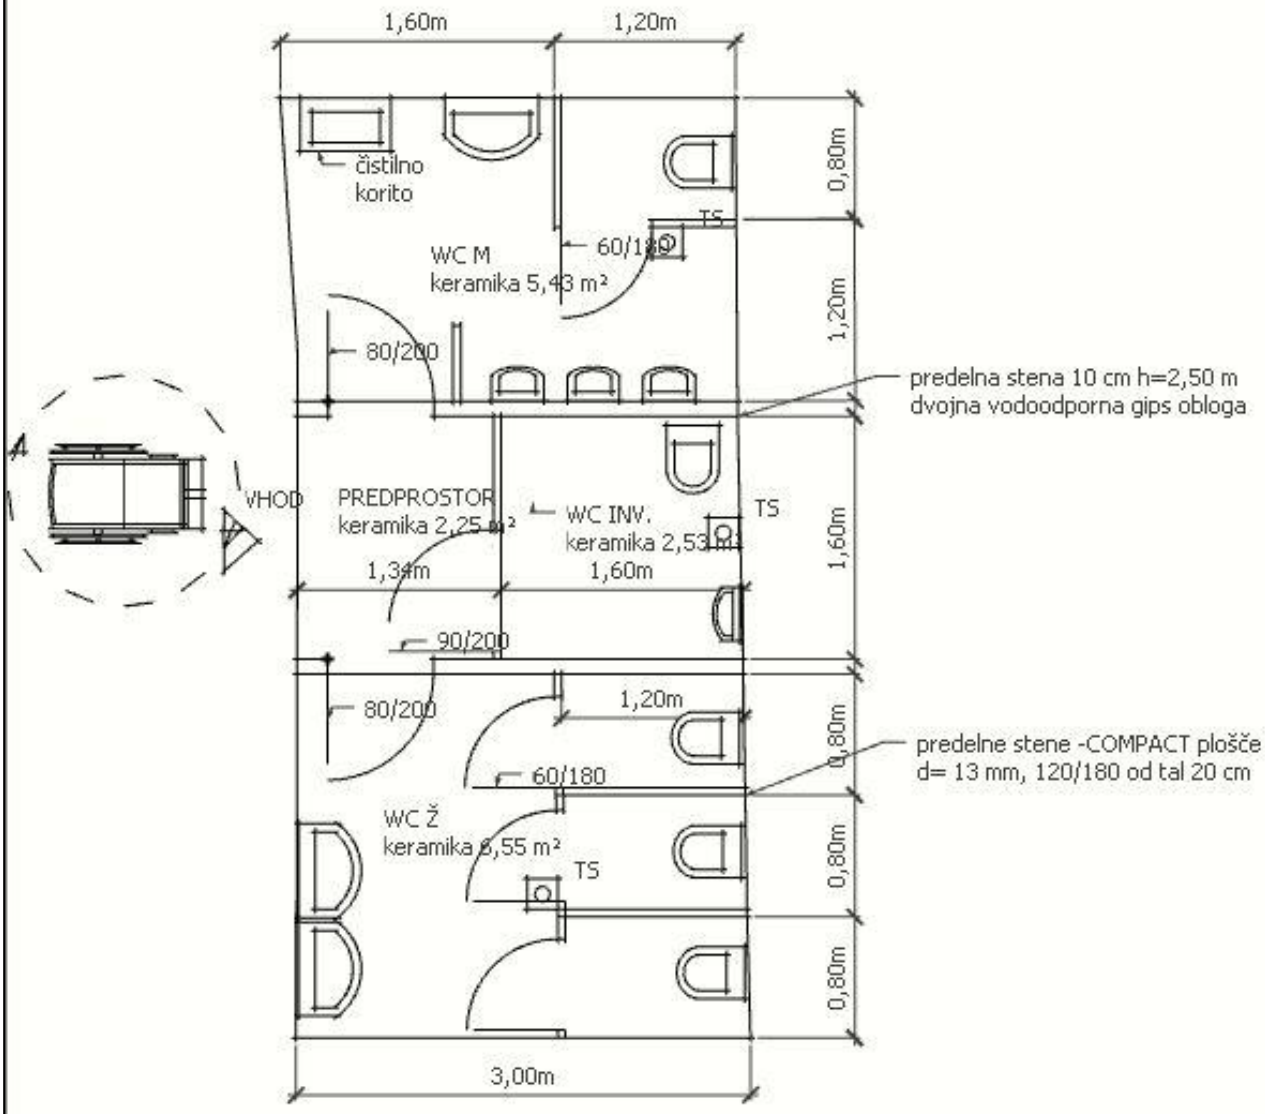

GEOMATIKA, PROSTOR IN ARHITEKTURA
Rafael Bizjak, s.p.

»Visitors center« GEOpark Idrija m 1:50 faza: PZI

Tloris sanitarije list št: 6

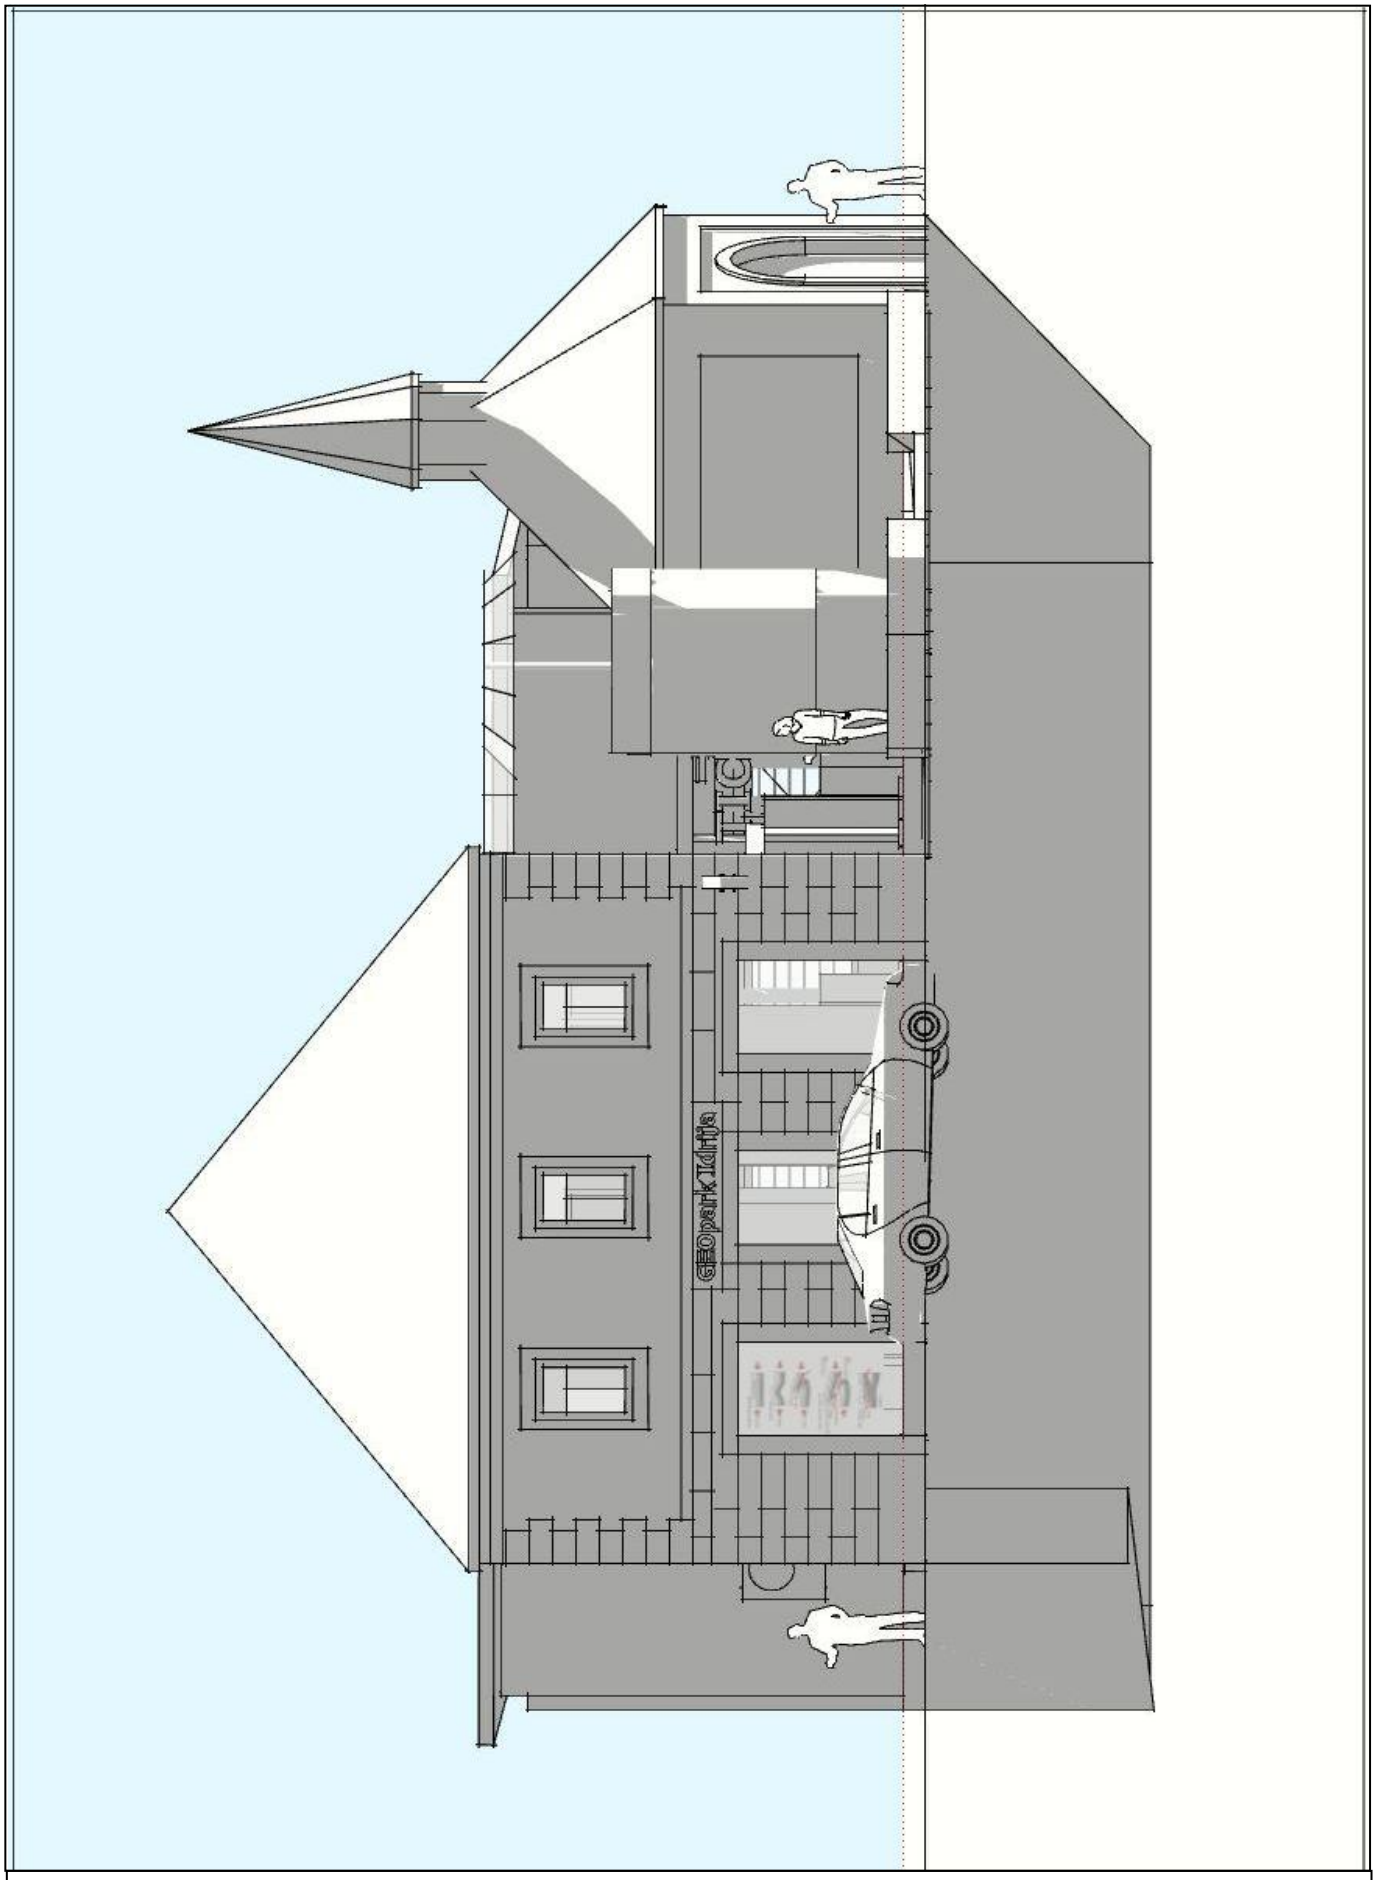

GEOMATIKA, PROSTOR IN ARHITEKTURA
Rafael Bizjak, s.p.

»Visitors center« GEOpark Idrija m 1:100 faza: PZI

severna fasada list št: 7

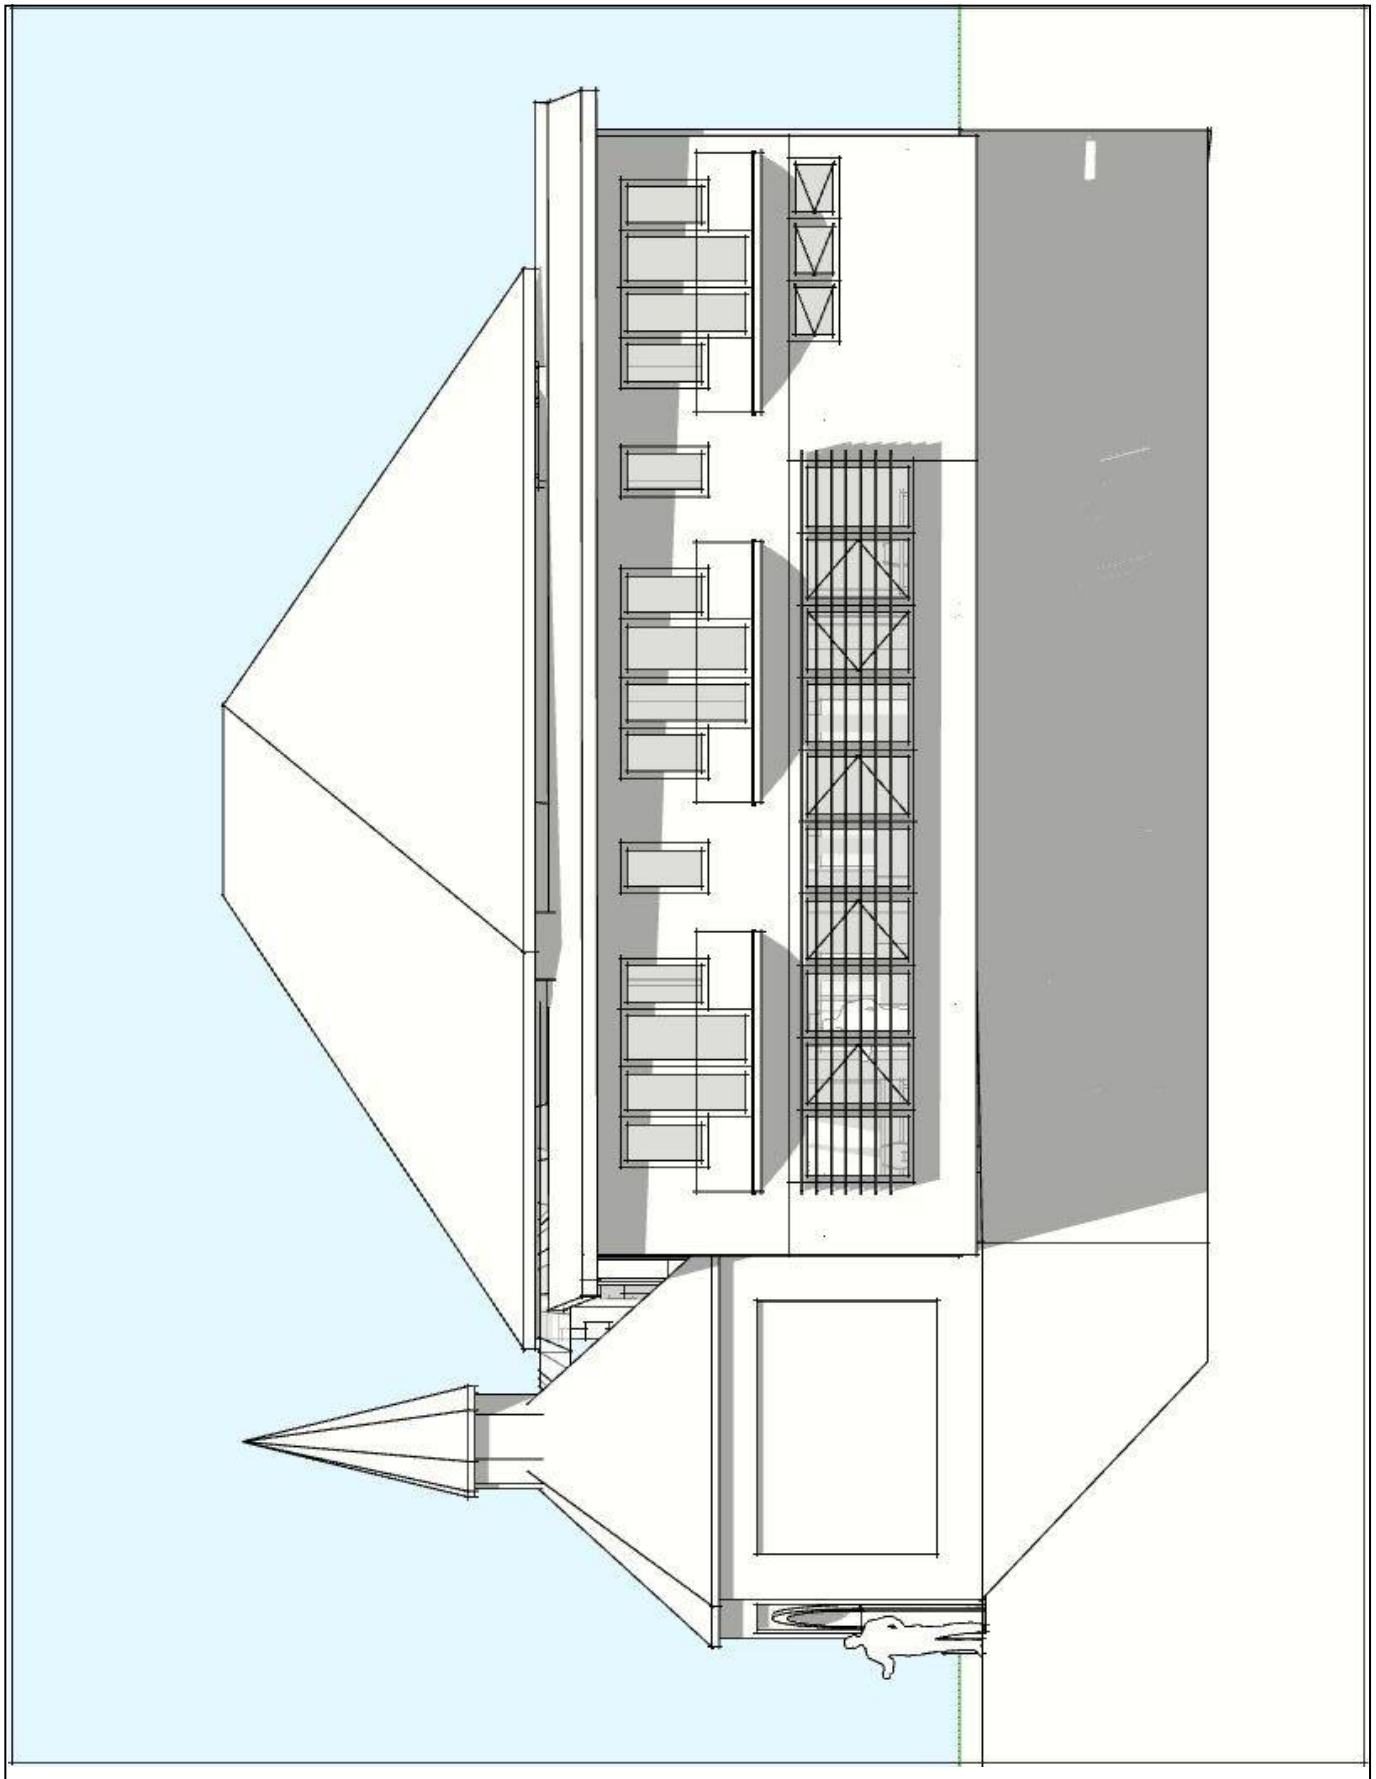

GEOMATIKA, PROSTOR IN ARHITEKTURA
Rafael Bizjak, s.p.

»Visitors center« GEOpark Idrija m 1:100 faza: PZI

južna fasada list št: 8

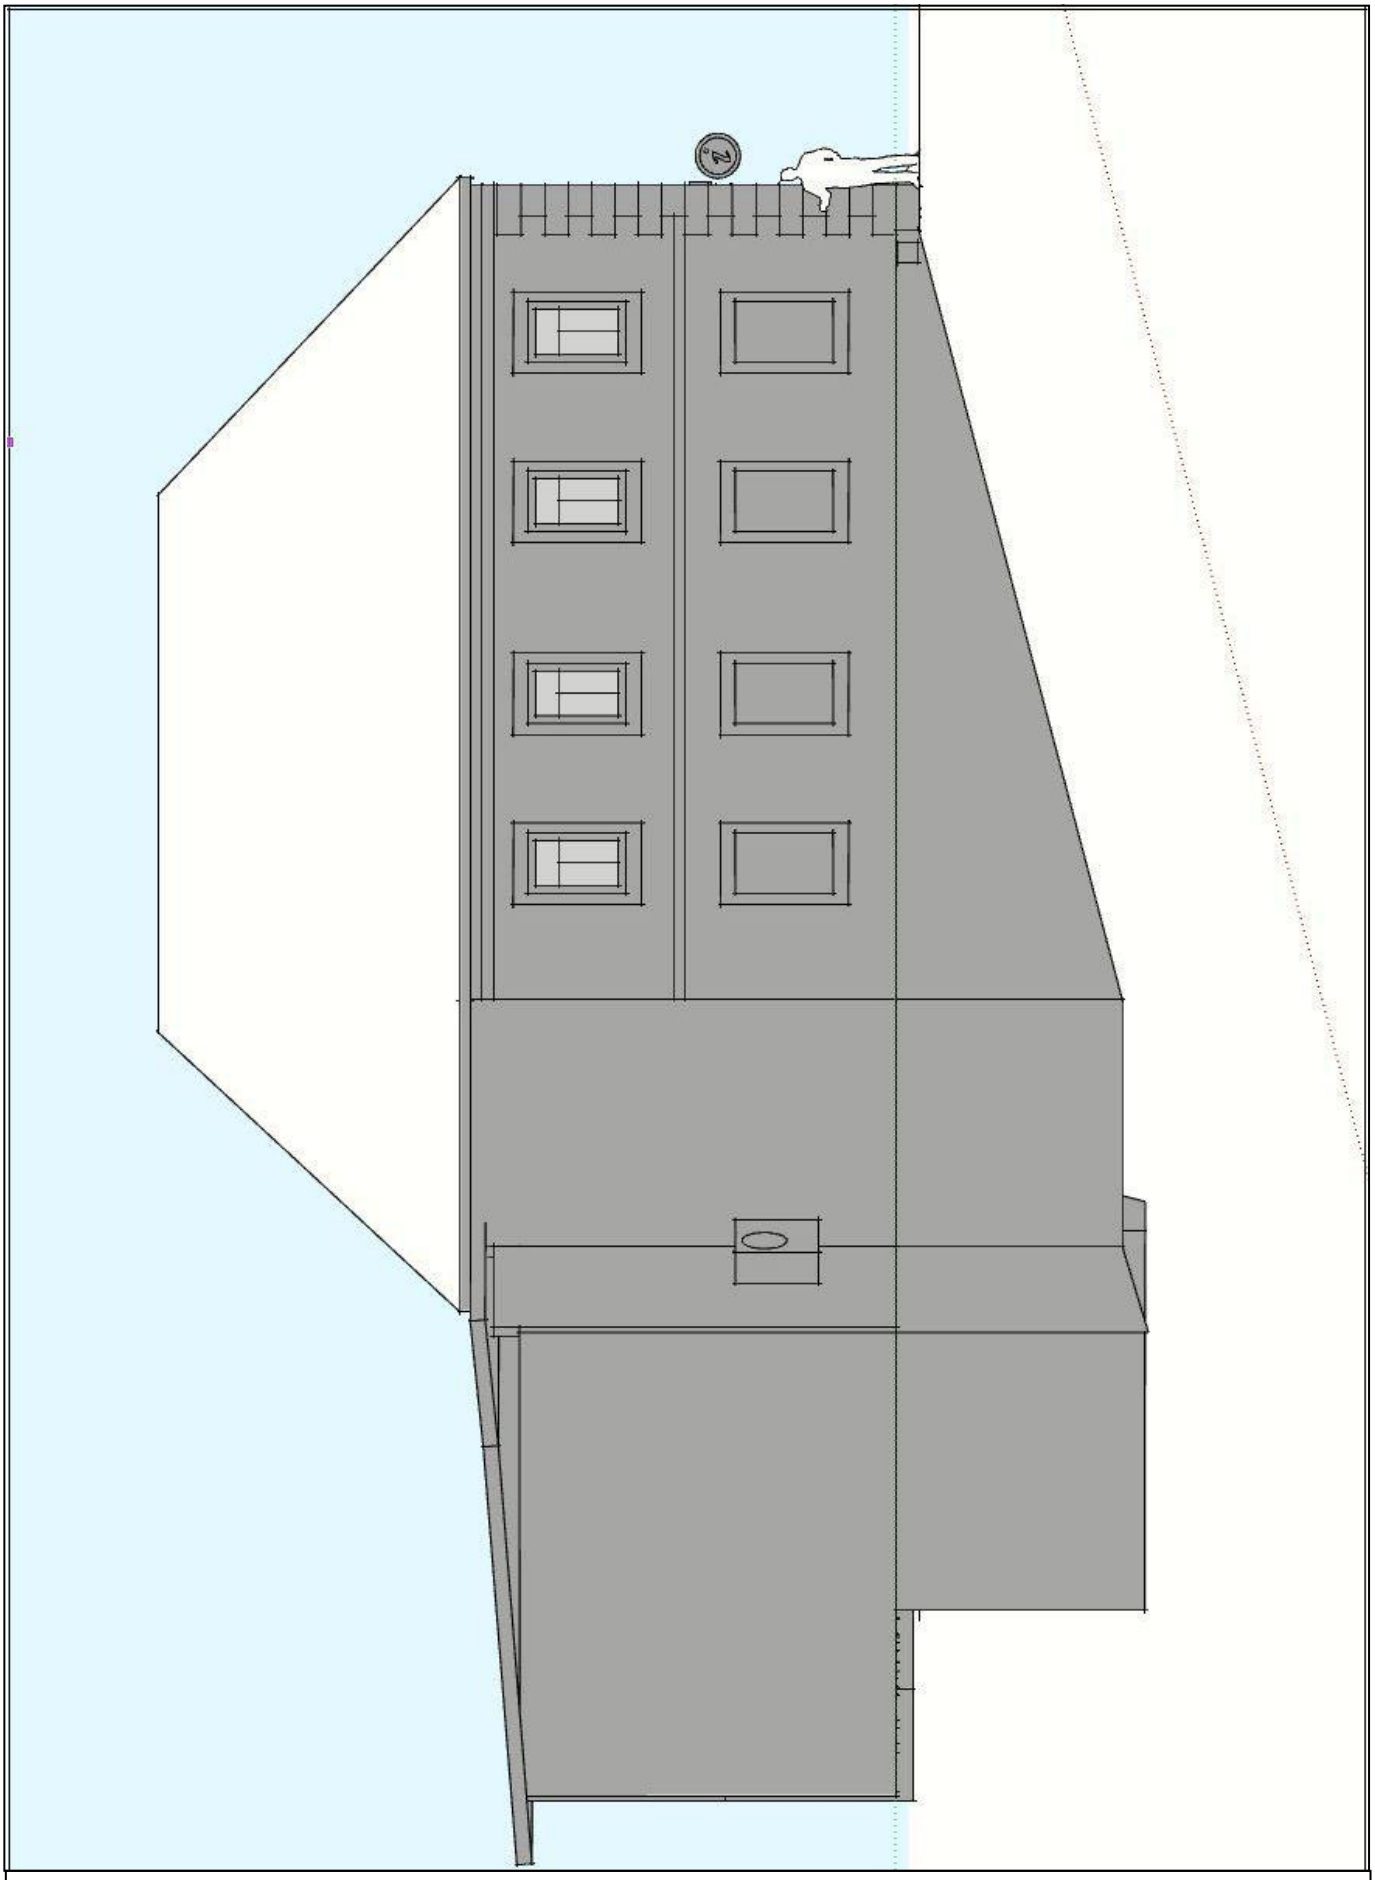

GEOMATIKA, PROSTOR IN ARHITEKTURA
Rafael Bizjak, s.p.

»Visitors center« GEOpark Idrija m 1:100 faza: PZI

vzhodna fasada list št: 9

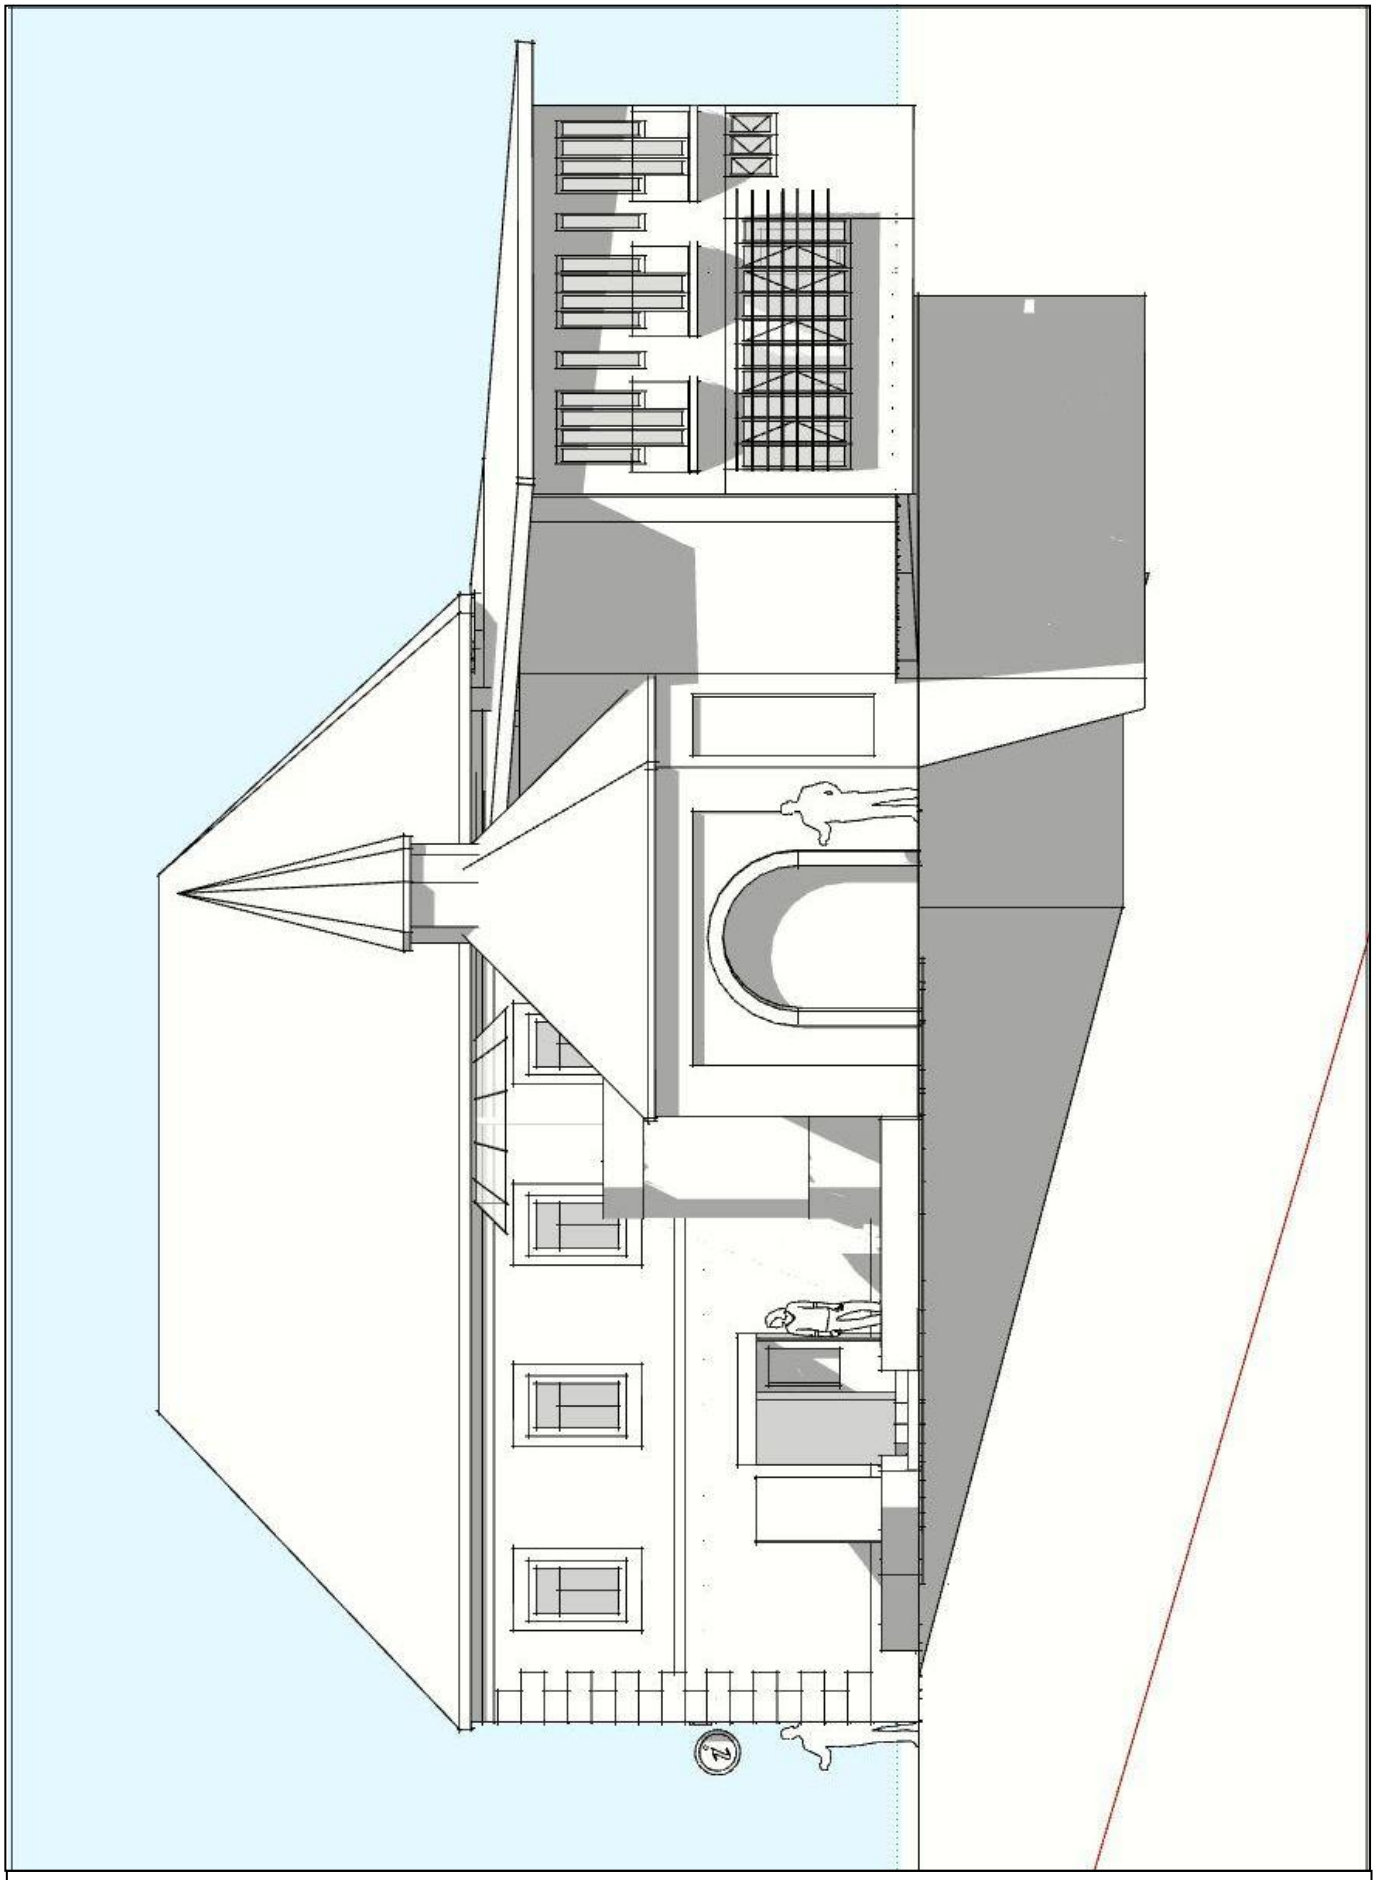

GEOMATIKA, PROSTOR IN ARHITEKTURA
Rafael Bizjak, s.p.

»Visitors center« GEOpark Idrija m 1:100 faza: PZI

zahodna fasada list št: 10

GEOMATIKA, PROSTOR IN ARHITEKTURA
Rafael Bizjak, s.p.

»Visitors center« GEOpark Idrija | m 1:100 | faza: PZI

Južna fasada | list št: 11

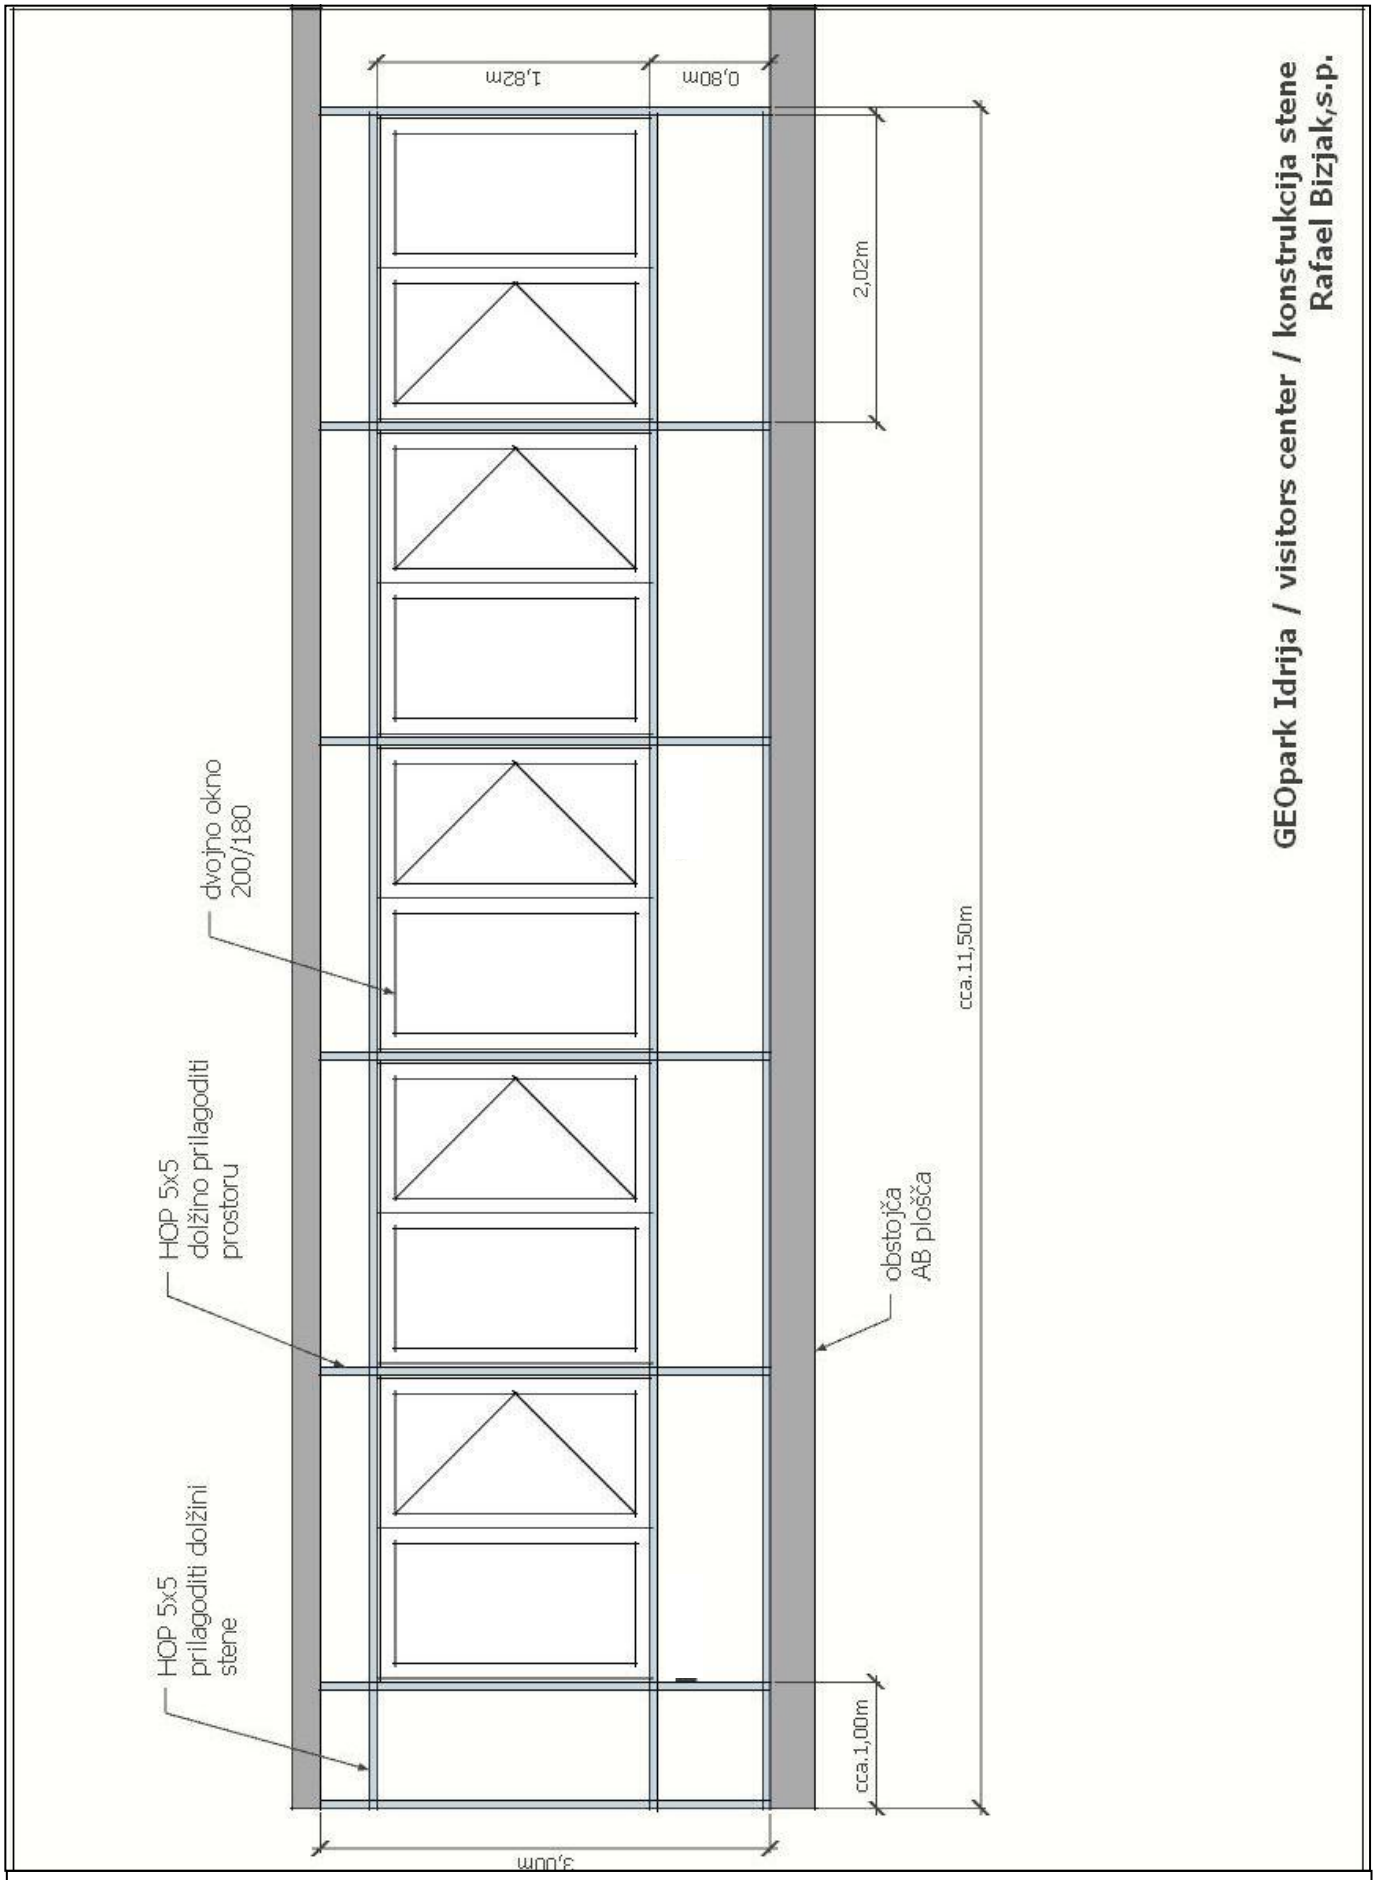

GEOpark Idrija / visitors center / konstrukcija stene
Rafael Bizjak,s.p.

GEOMATIKA, PROSTOR IN ARHITEKTURA
Rafael Bizjak, s.p.

»Visitors center« GEOpark Idrija m 1:50 faza: PZI

Konstrukcija stene list št: 12

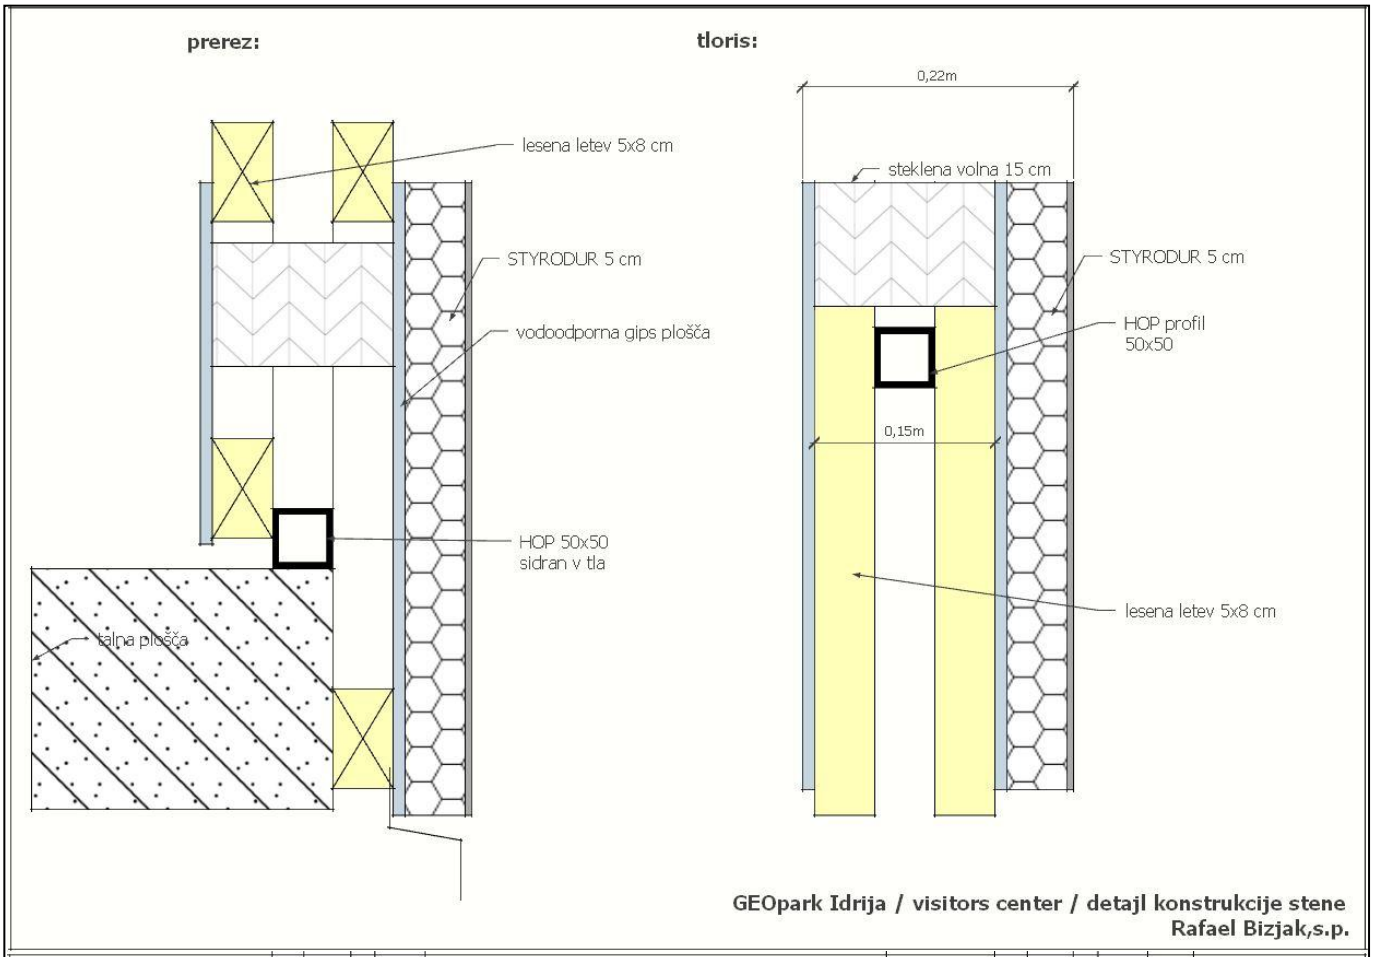

GEOpark Idrija / visitors center / detajl konstrukcije stene
Rafael Bizjak,s.p.

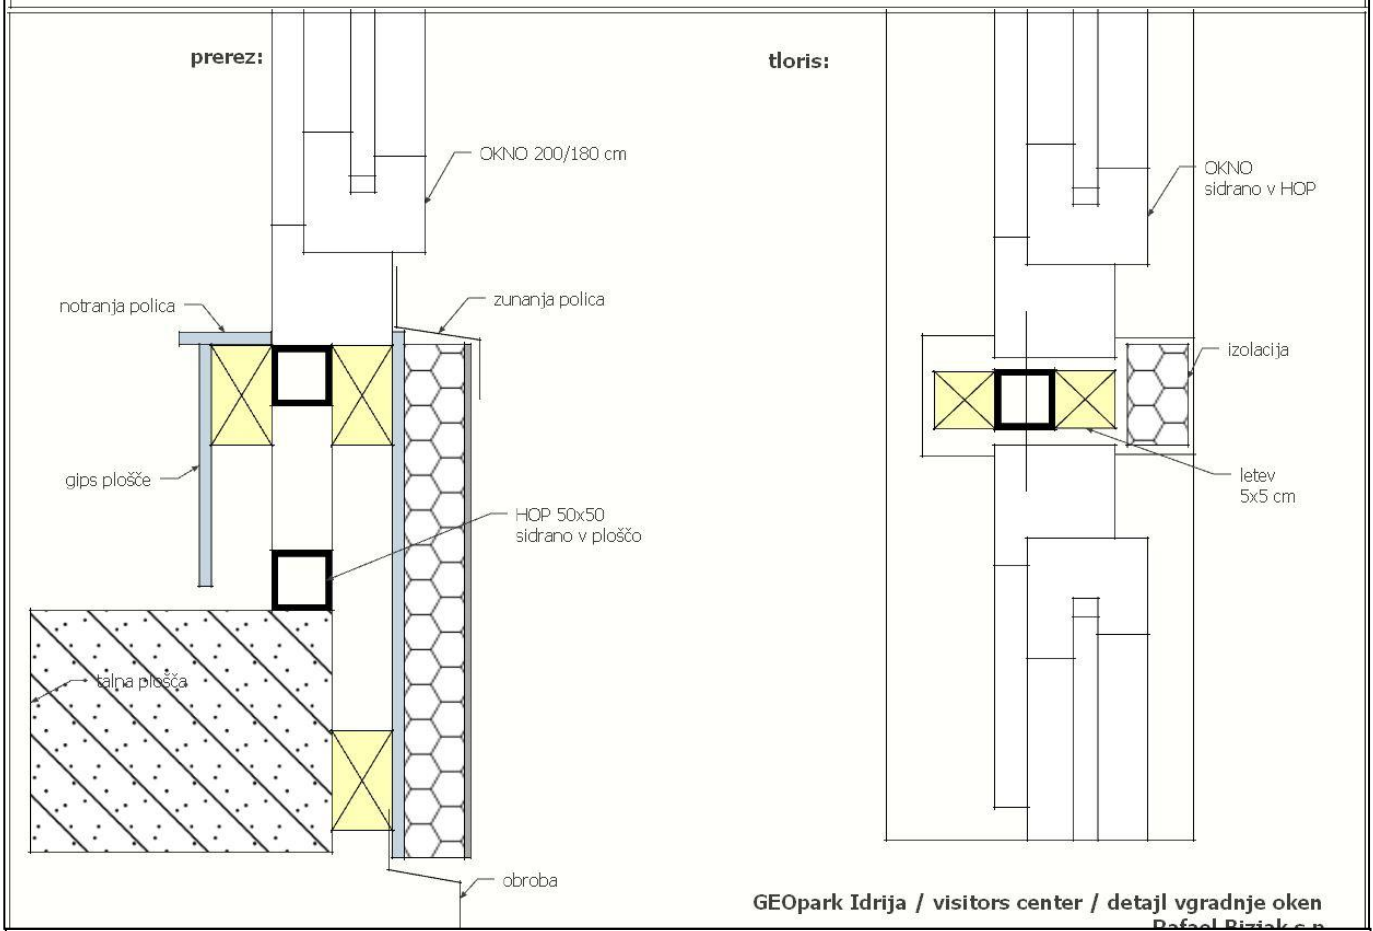

GEOpark Idrija / visitors center / detajl vgradnje oken
Rafael Bizjak,s.p.

GEOMATIKA, PROSTOR IN ARHITEKTURA
Rafael Bizjak, s.p.

»Visitors center« GEOpark Idrija m 1:x faza: PZI

detajli stenske konstrukcije in vgradnje oken list št: 13

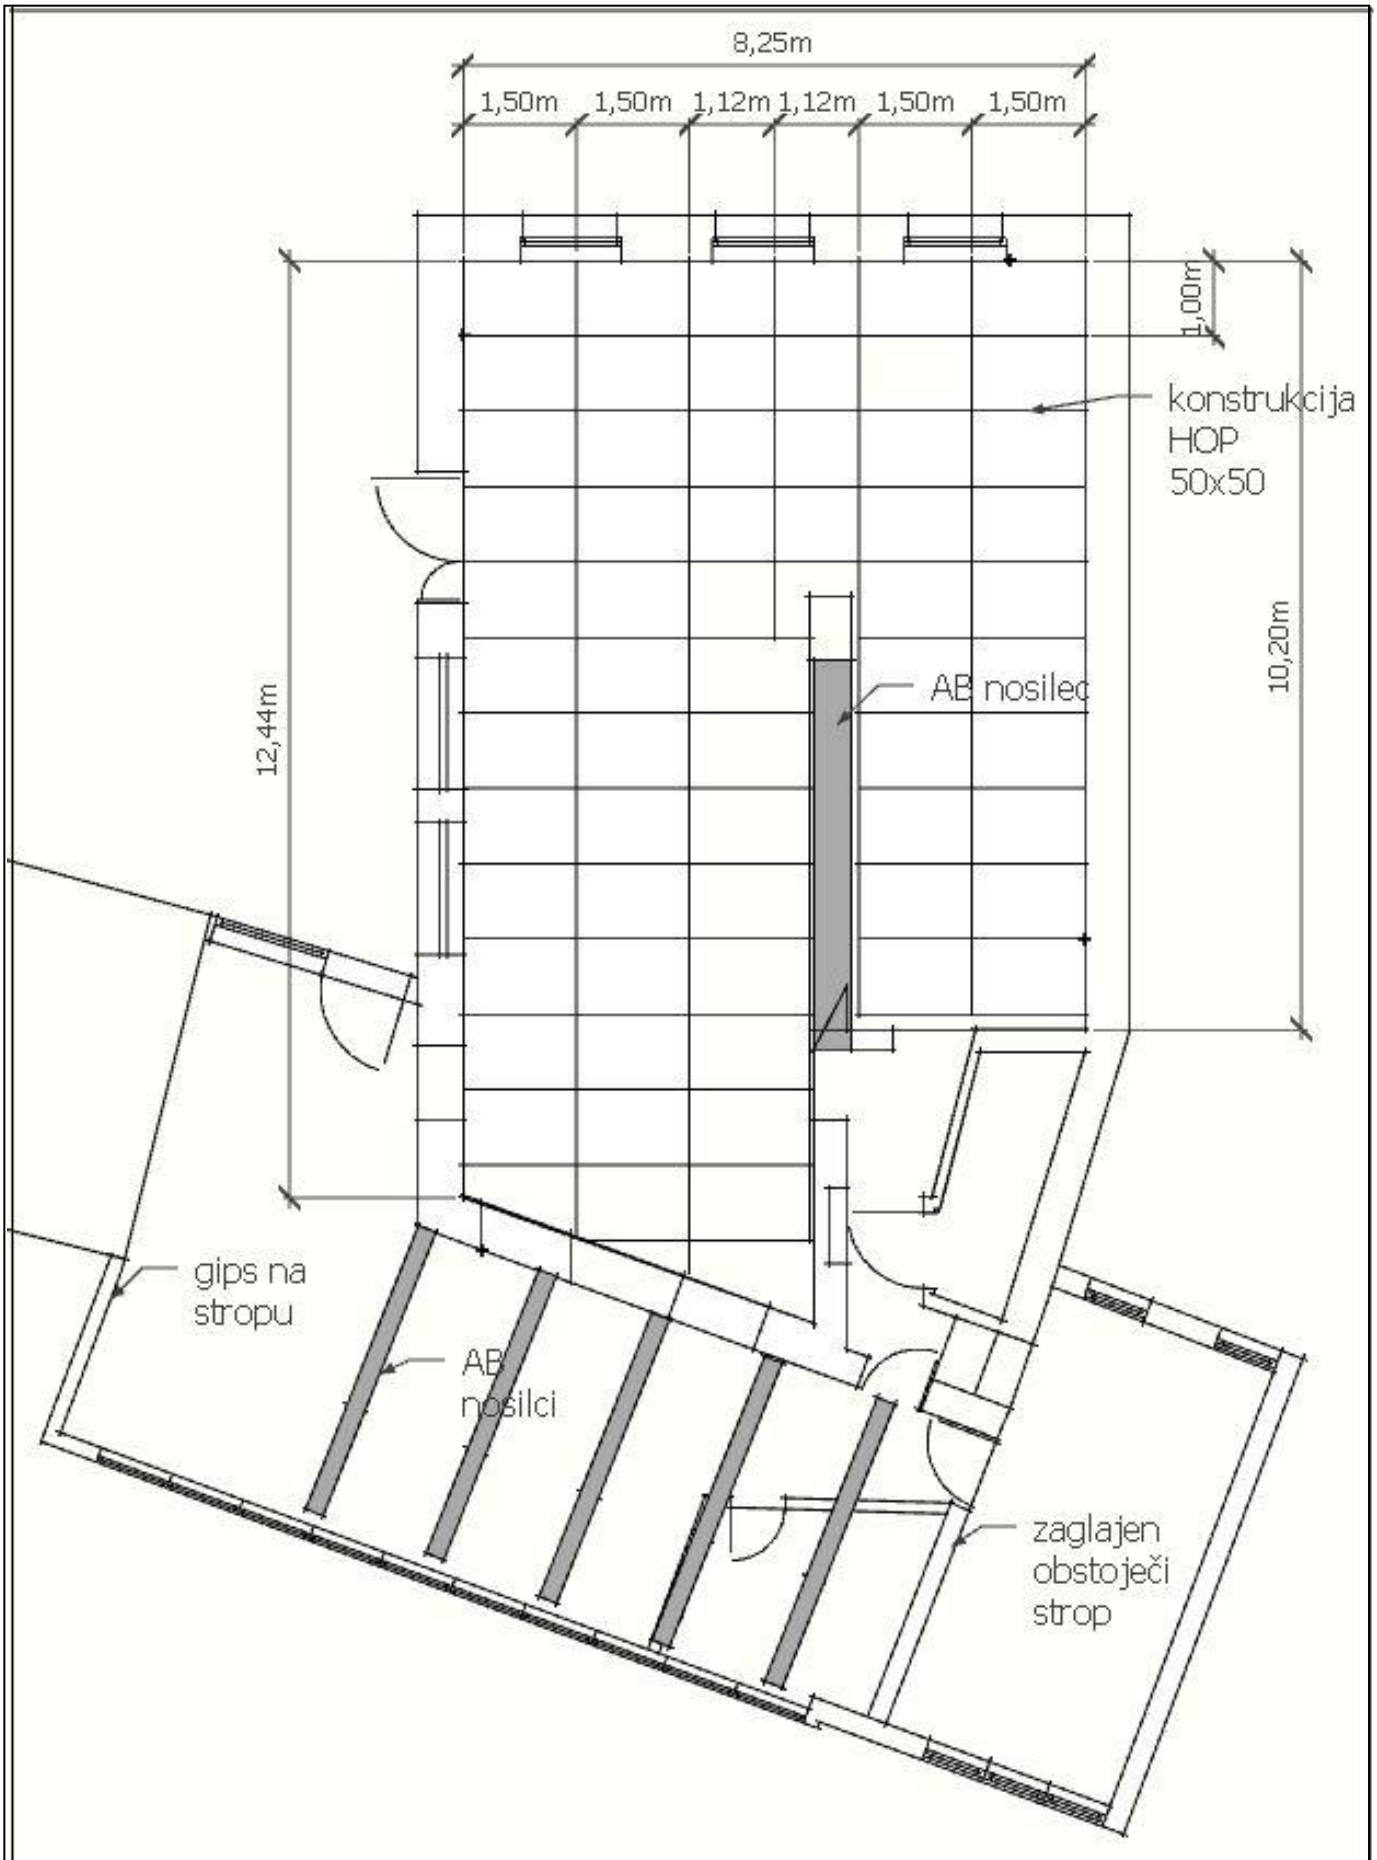

GEOMATIKA, PROSTOR IN ARHITEKTURA
Rafael Bizjak, s.p.

»Visitors center« GEOpark Idrija m 1:100 faza: PZI

tloris stropne konstrukcije list št: 14

prerez:

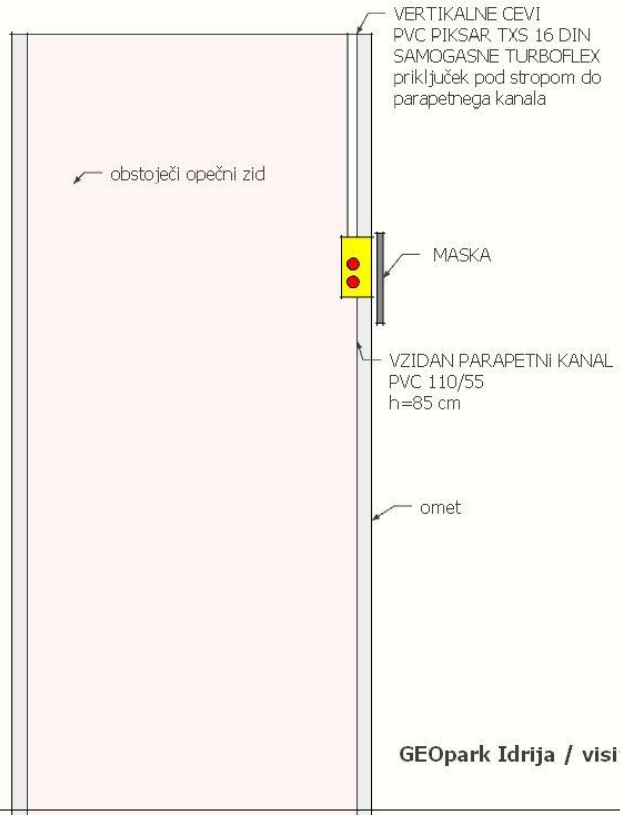

GEOpark Idrija / visitors center / detajl el.kanala
Rafael Bizjak,s.p.