
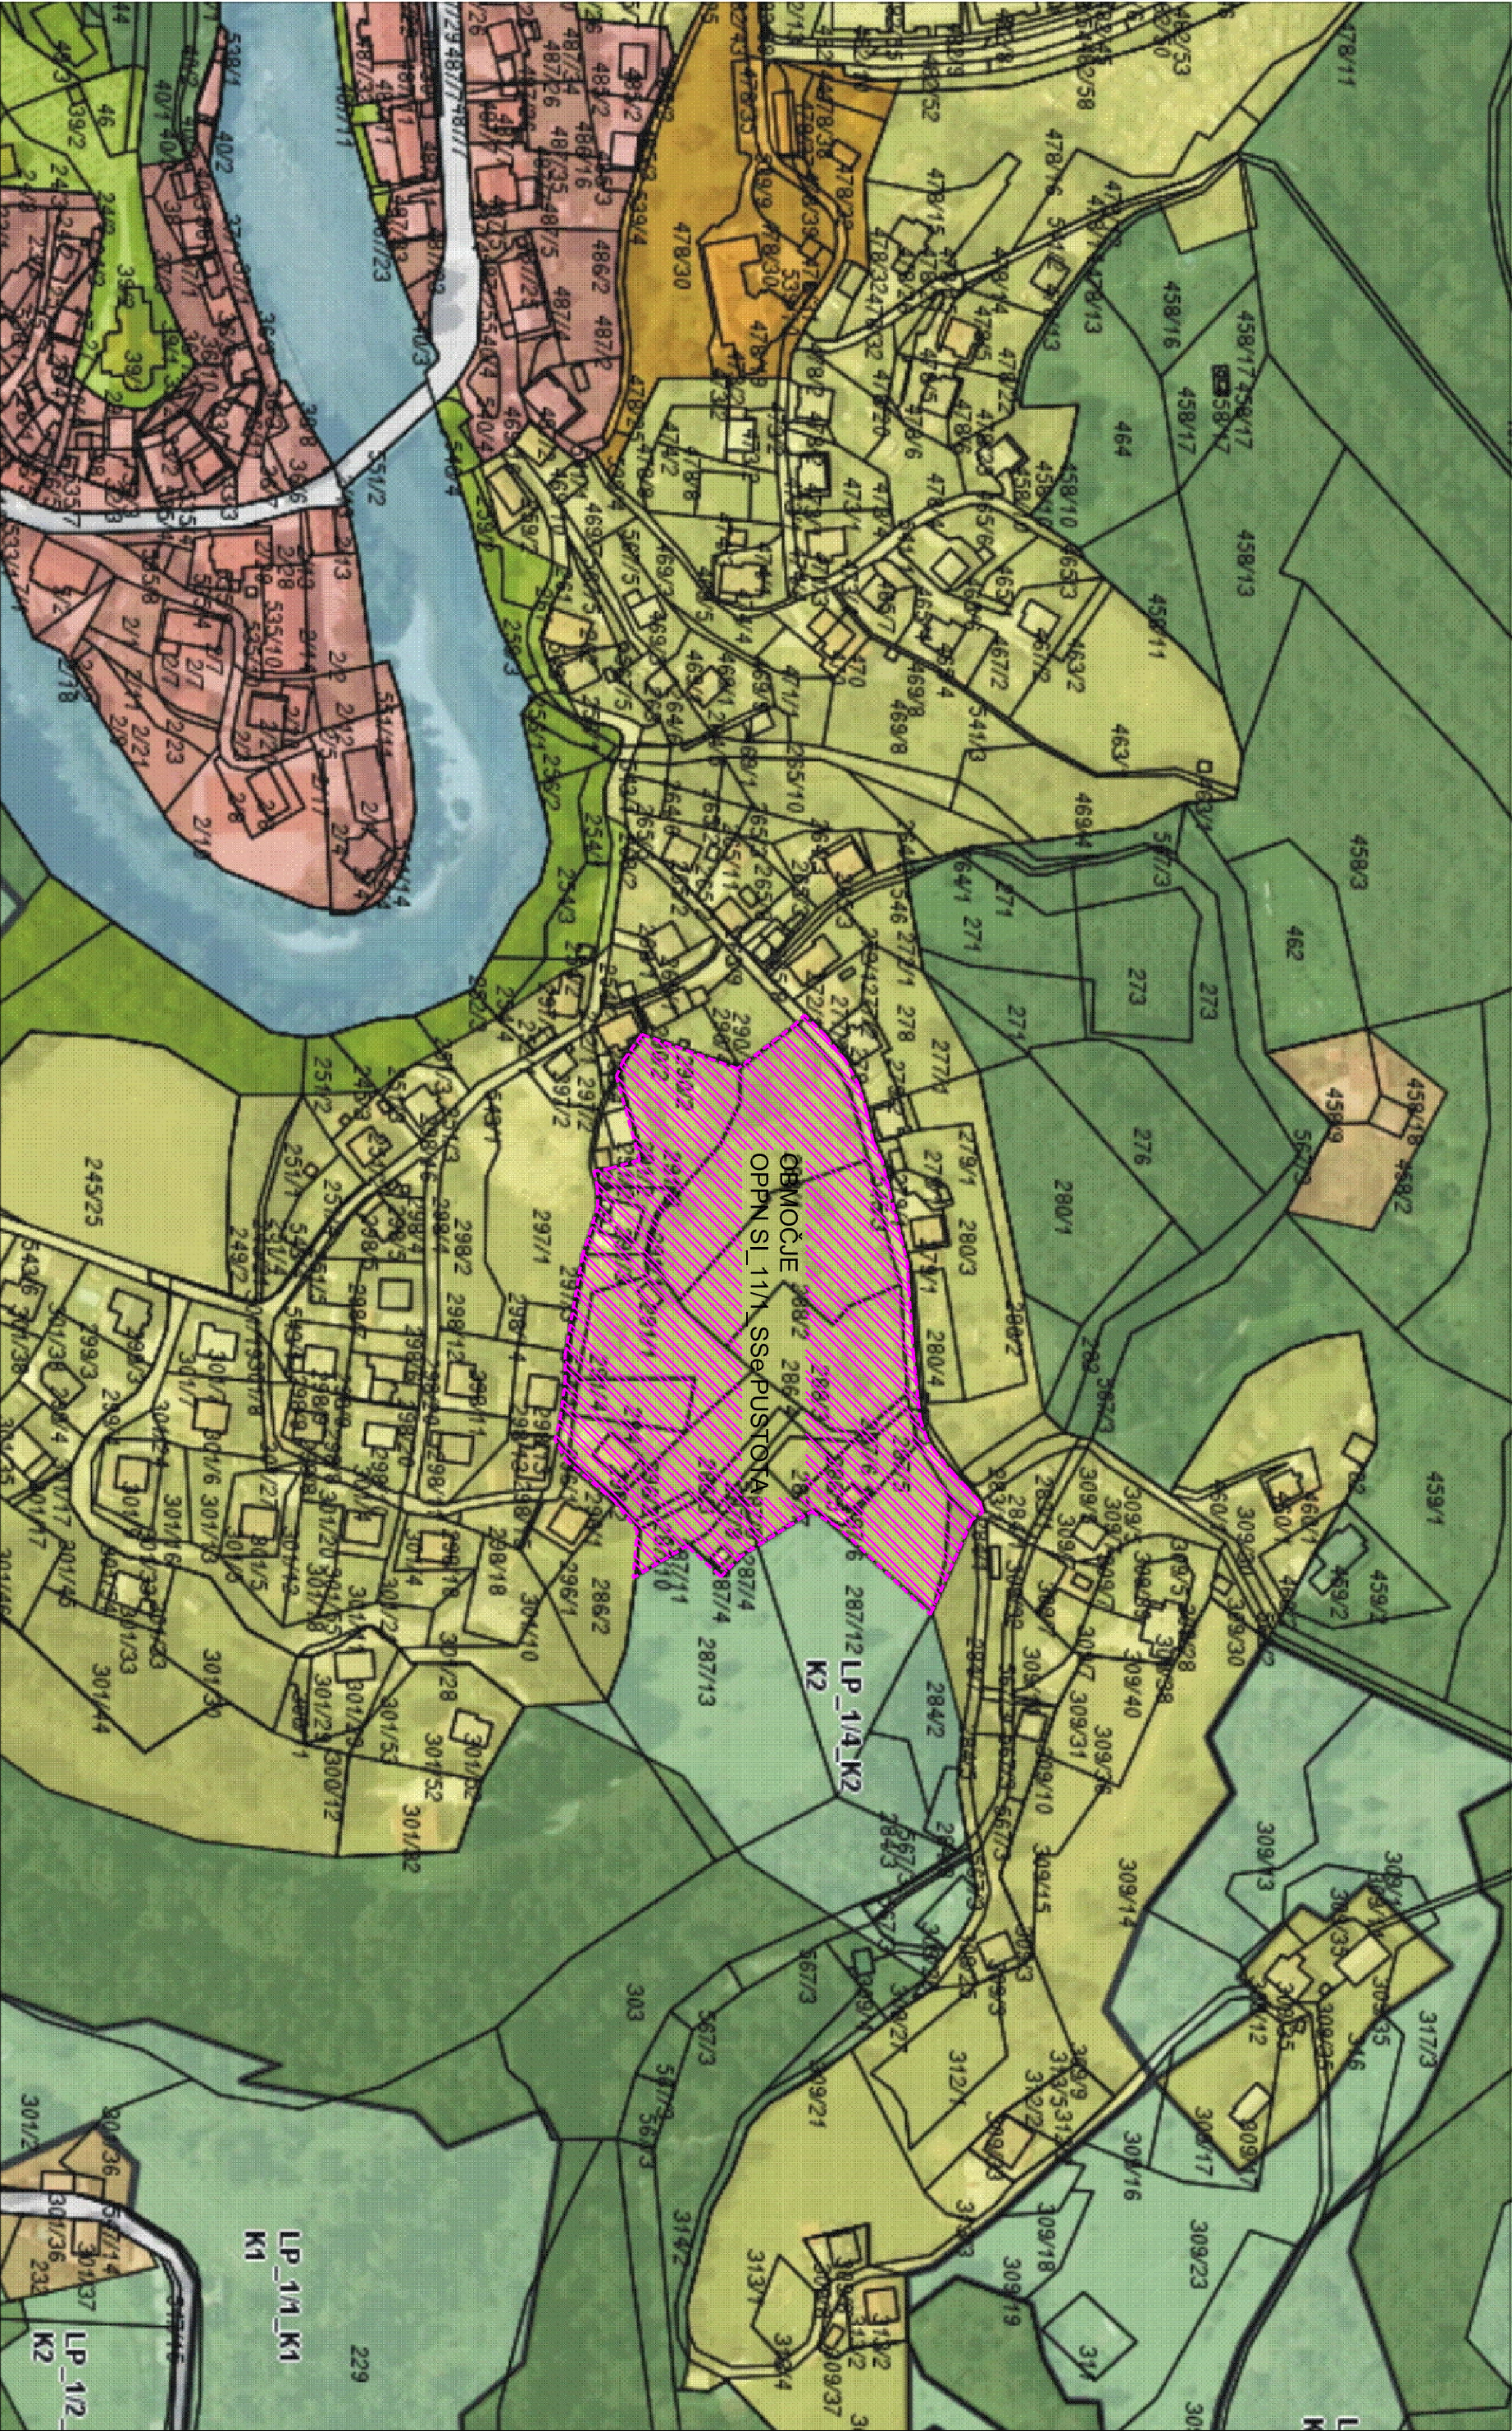


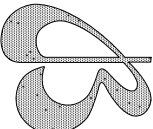

 BOŽIČ do.o. INŽENIRING IDRJA			
Naročnik:		OPN SL_11/1_Sse PUSTOTA	
OBČINA IDRJA		Lokacija:	
Mestni trg 1		Spodnja Idrija	
5280 IDRJA		St. proj.:	
		2/17, april 2017	
Izdelovalec:		Odg. v. proj.:	
BOŽIČ d.o.o. Inženiring Idrija		Miro Božič u.d.l.a.	
Prešernova 2		Odg.v.proj.:	
5280 IDRJA		Miro Božič u.d.l.a.	
		Naslov risbe:	
		PRIKAZ VPLIVOV IN POVEZAV	
		S SOSEDNJIMI OBMOČJI	
		3.	