

BOŽIČ d.o.o. inženiring Idrija

Prešernova ulica 2, PP77

5280 IDRİJA

Vaš znak: 2/17-S

Naš znak: 02/1-946/ 2-17

Poljubinj: 06.07.2017

Zadeva: Smernice k OPPN Pustota – SI_11/1_SSe v Spodnji Idriji

Dne 12.6.2017 smo prejeli vašo vlogo za izdajo smernic k OPPN Pustota.

OPPN je potrebno dopolniti. Vrisati je potrebno nov nizkonapetostni kabelski vod od obstoječe transformatorske postaje TP Pustota do novopredvidene kabelske razdelilne omarice na območju OPPN. V prilogi vrisana trasa je simbolična, trasa kablovoda, ki naj bo položen v kabelski kanalizaciji, lahko poteka kjerkoli med TP Pustota in novo razdelilno omarico, zaželen – ne pa nujen – je potek po javnih površinah.

v OPPN naj bo vrisana celotna trasa bodočega kablovoda do TP Pustota, ne glede na to, da je del trase izven območja OPPN.

Skladno s priloženo grafično prilogo je potrebno vrisati tudi lokacijo kabelske razdelilne omarice, v kateri bodo bodoči odjemalci priključeni na javno elektroenergetsko omrežje nizke napetosti. V prilogi je vrisano območje, znotraj katerega lahko poiščete primerno lokacijo za postavitve omarice.

Lep pozdrav!


Izidor Markič, u.d.i.e.

Jernej Kenda, inž.el.

Priloga: kot v tekstu



ELEKTRO PRIMORSKA,
PODJETJE ZA DISTRIBUCIJO
ELEKTRIČNE ENERGIJE d.d.
NOVA GORICA, Erjavčeva 22
- 26 -

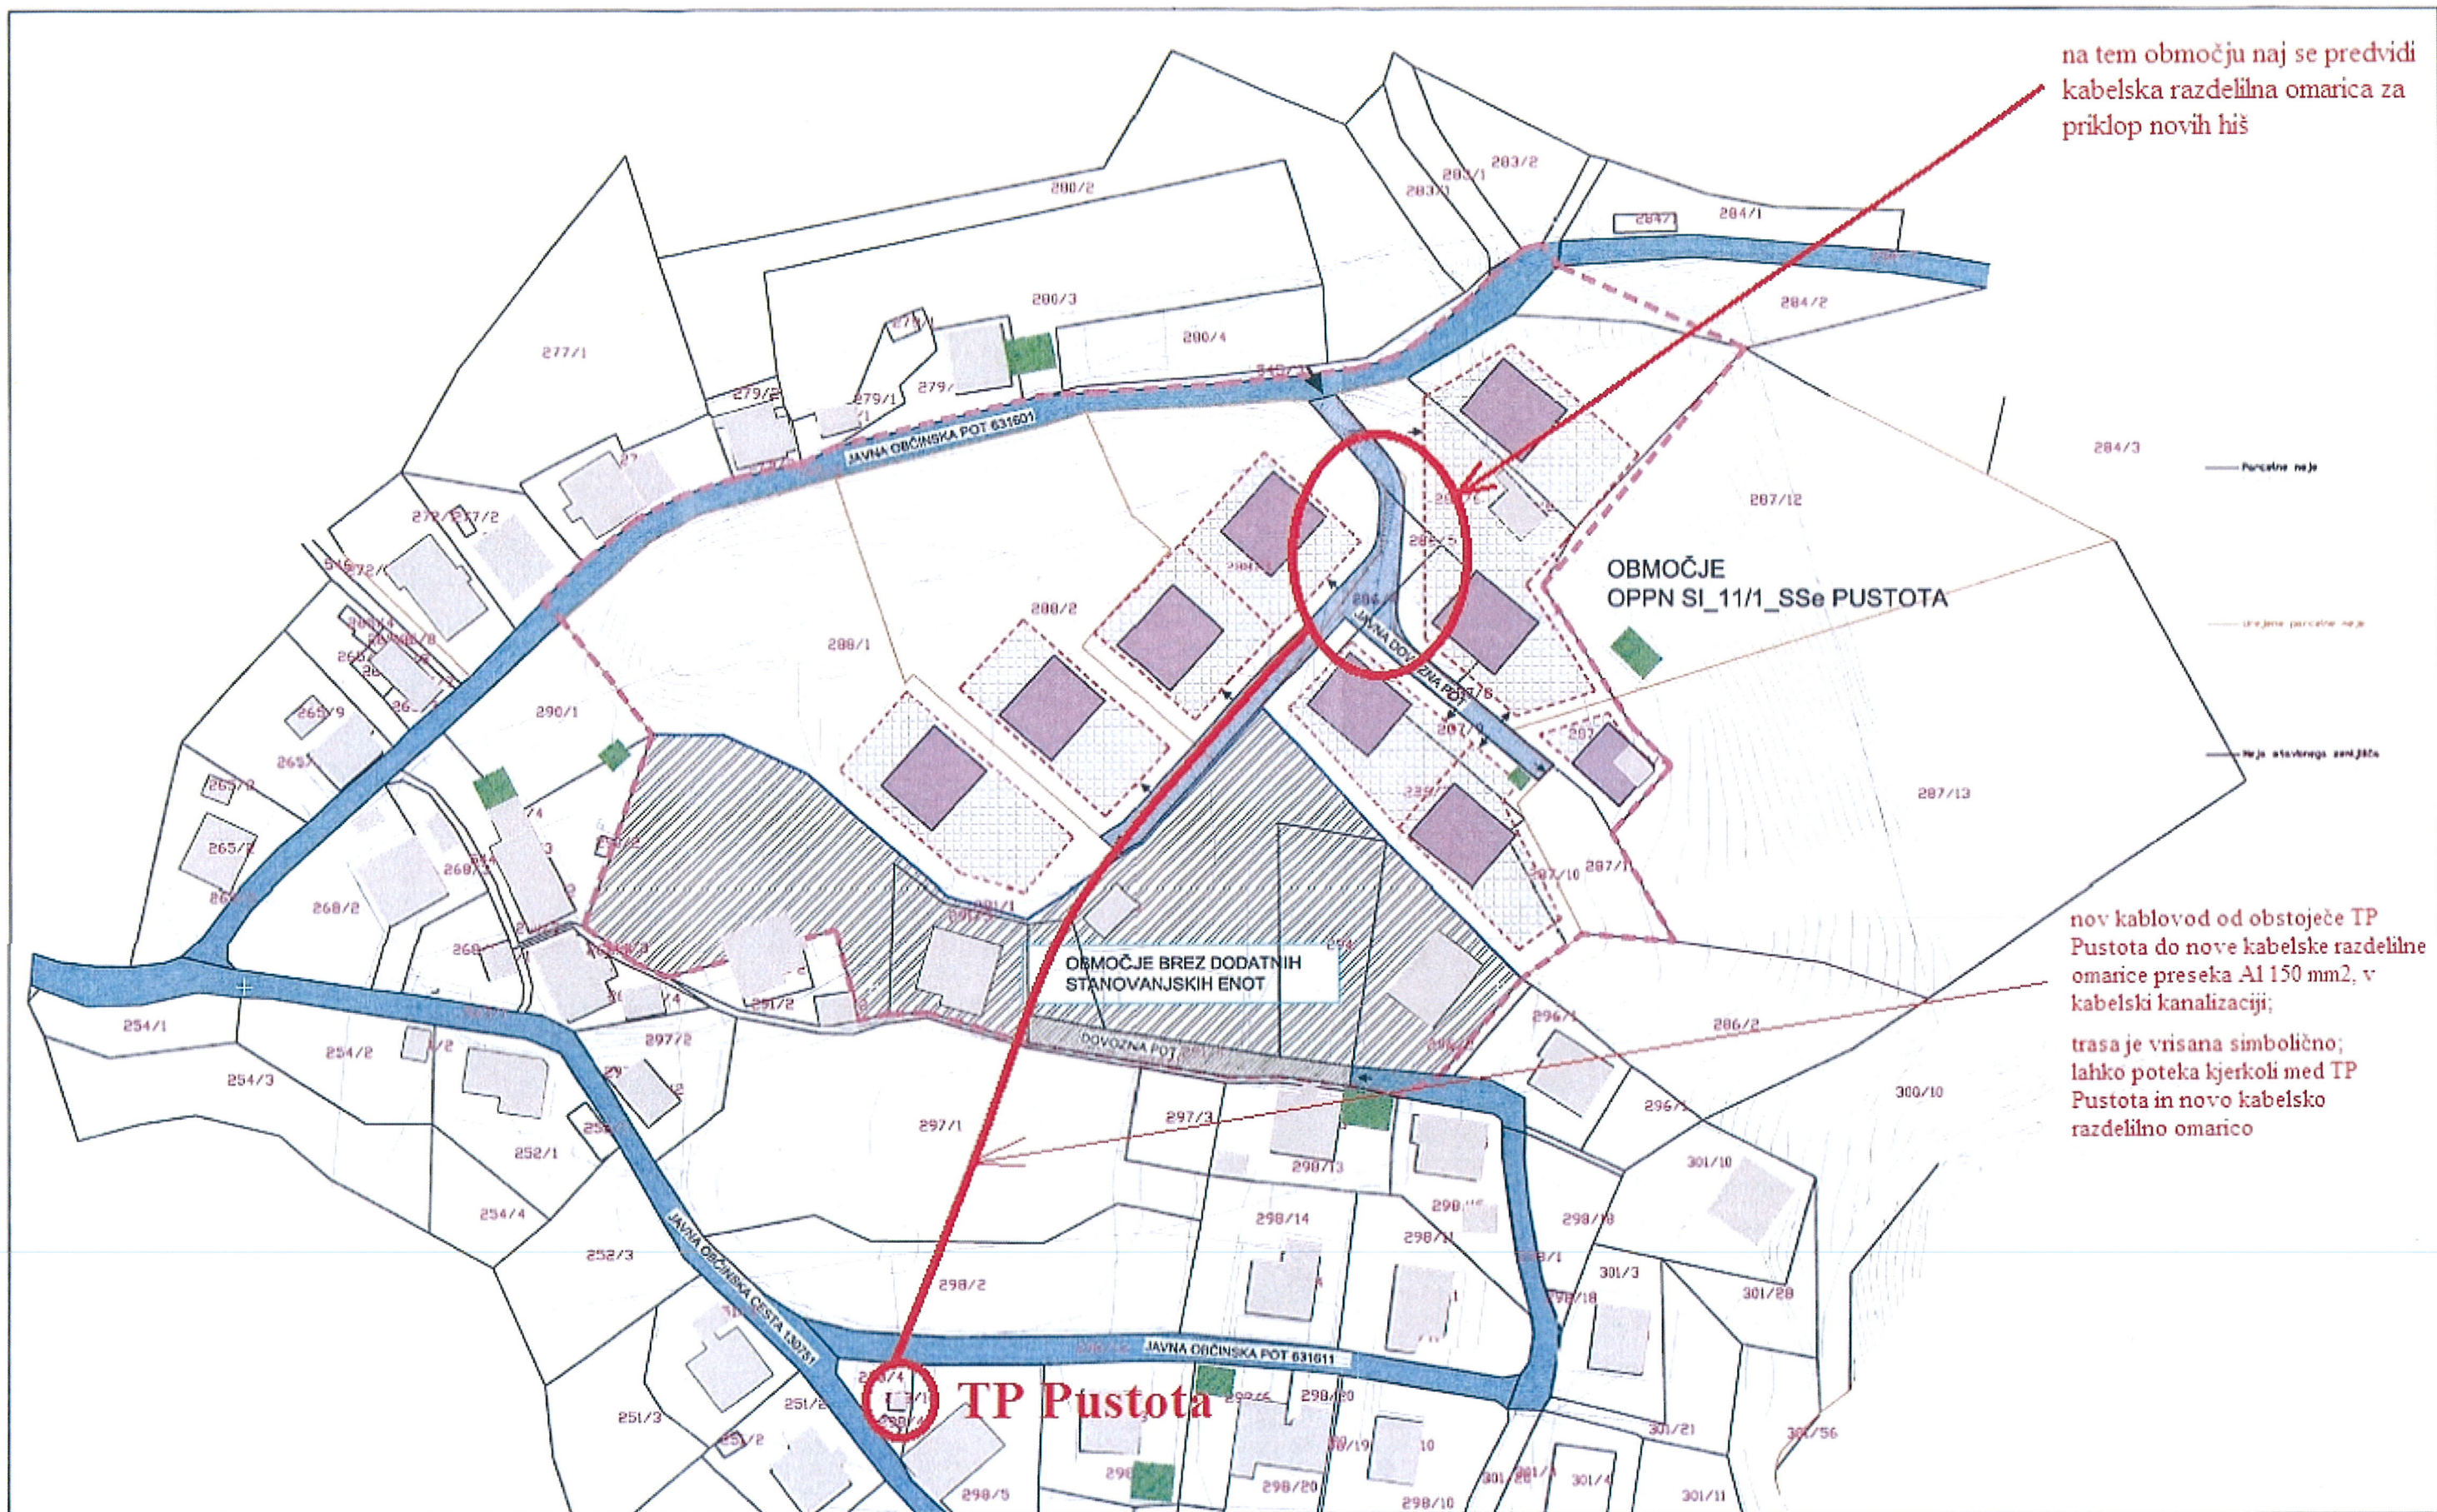

- | | | |
|--------------------|------------------------------------|------------------|
| NOVI OBJEKTI | OBSTOJEČI NADSTREŠKI | UVOZ NA PARCELOI |
| GRADBENA MEJA | OBMOČJE OPPN | |
| OBSTOJEČA ZAZIDAVA | JAVNA CESTA | |
| DOVOZNA POT | POVRŠINA - MOŽNOST GRADNJE OBJEKTA | |



Naročnik:
OBČINA IDRJA
Mestni trg 1
5280 IDRJA

Izdelovalec:
BOŽIČ d.o.o. inženiring Idrija
Prešernova 2
5280 IDRJA

OPPN SI_11/1_SSe PUSTOTA

Lokacija:	Spodnja Idrija	Faza: smerice	OPPN
Št. proj.:	2/17	Merilo:	1:1000
Odg. proj.:	Miro Božič u.d.l.a.	ZAPS 1058 A	Št. lista:
Odg.v.proj.:	Miro Božič u.d.l.a.	ZAPS 1058 A	

Naslov risbe:

ZAZIDALNA SITUACIJA

4.1.