


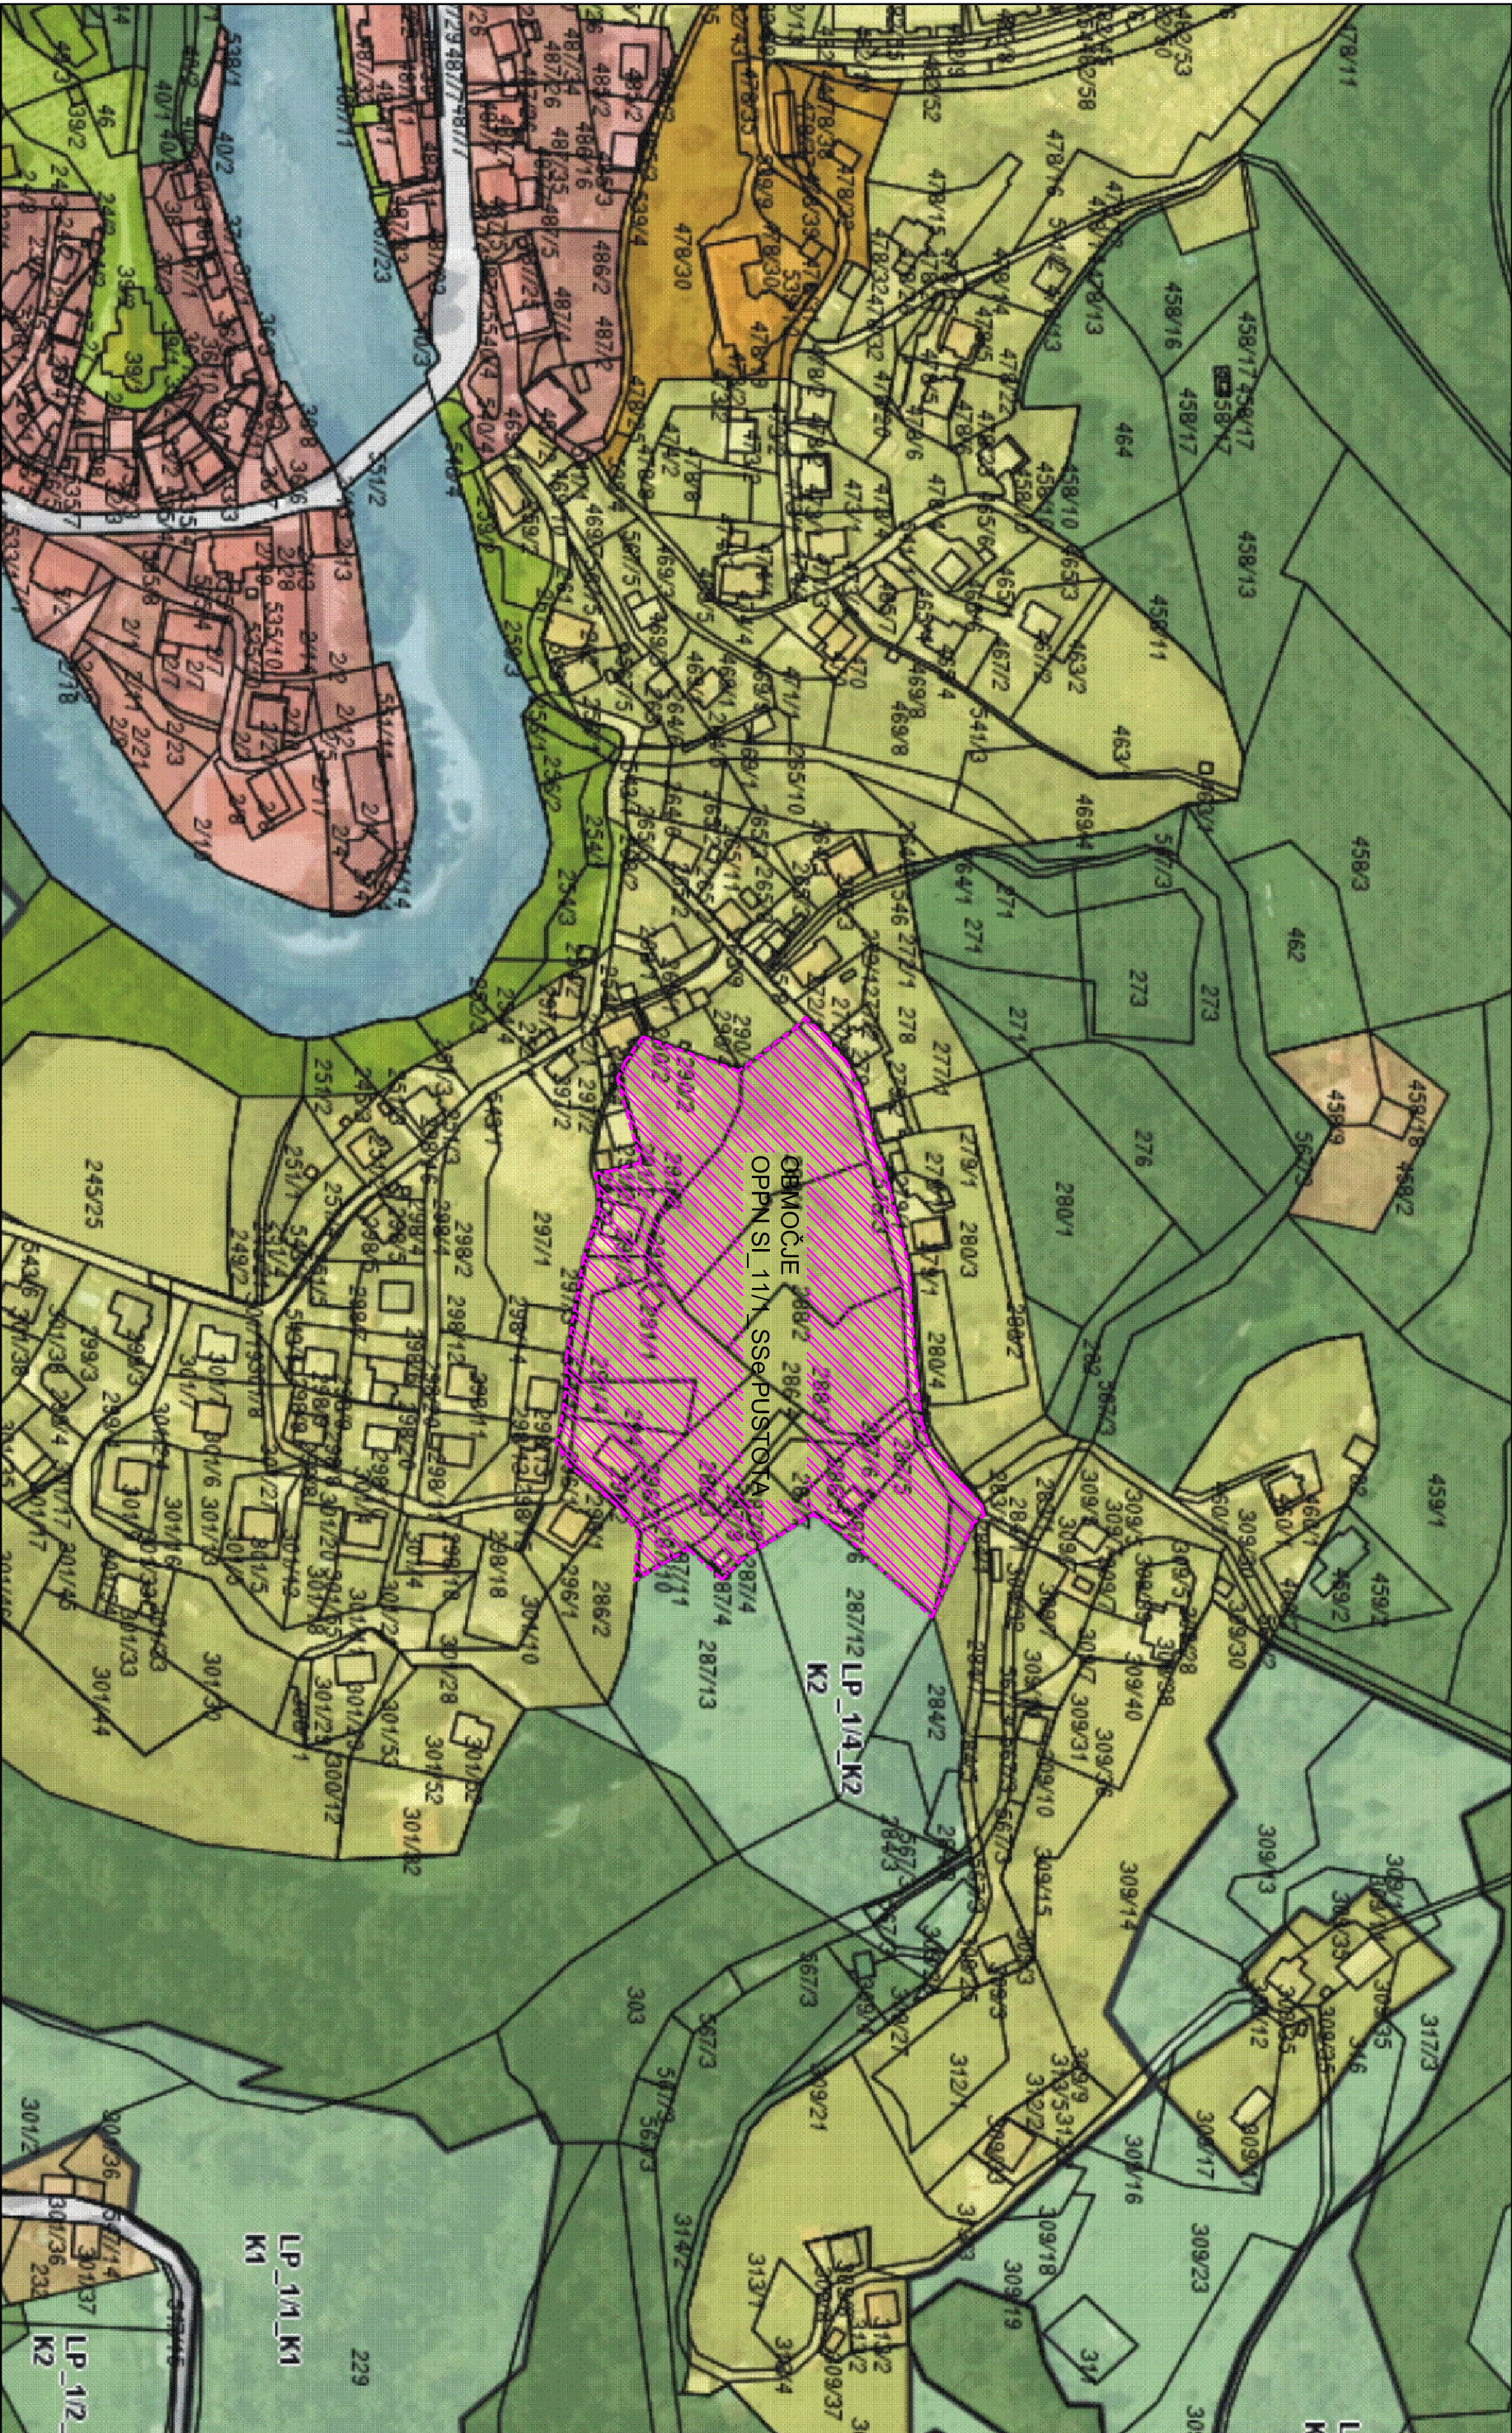

Naročnik: OBČINA IDRJA Mestni trg 1 5280 IDRJA		OPPN SL_11/1_SSE PUSTOTA	
Izdajevalec: BOŽIČ d.o.o. inženiring Idrija Prešernova 2 5280 IDRJA		Lokacija: Spodnja Idrija Št. proj.: 2/17, april 2017 Faza: jav. razg. Metjo: ZAPS 1058 A Odg. v.proj.: Mitro Božič u.d.i.a. ZAPS 1058 A Naslov risbe: PRIKAZ VPLIVOV IN POVEZAV S SOSEDNJIMI OBMOČJI	
		OPPN 1. : 2000 Št. lista:	
		3.	