


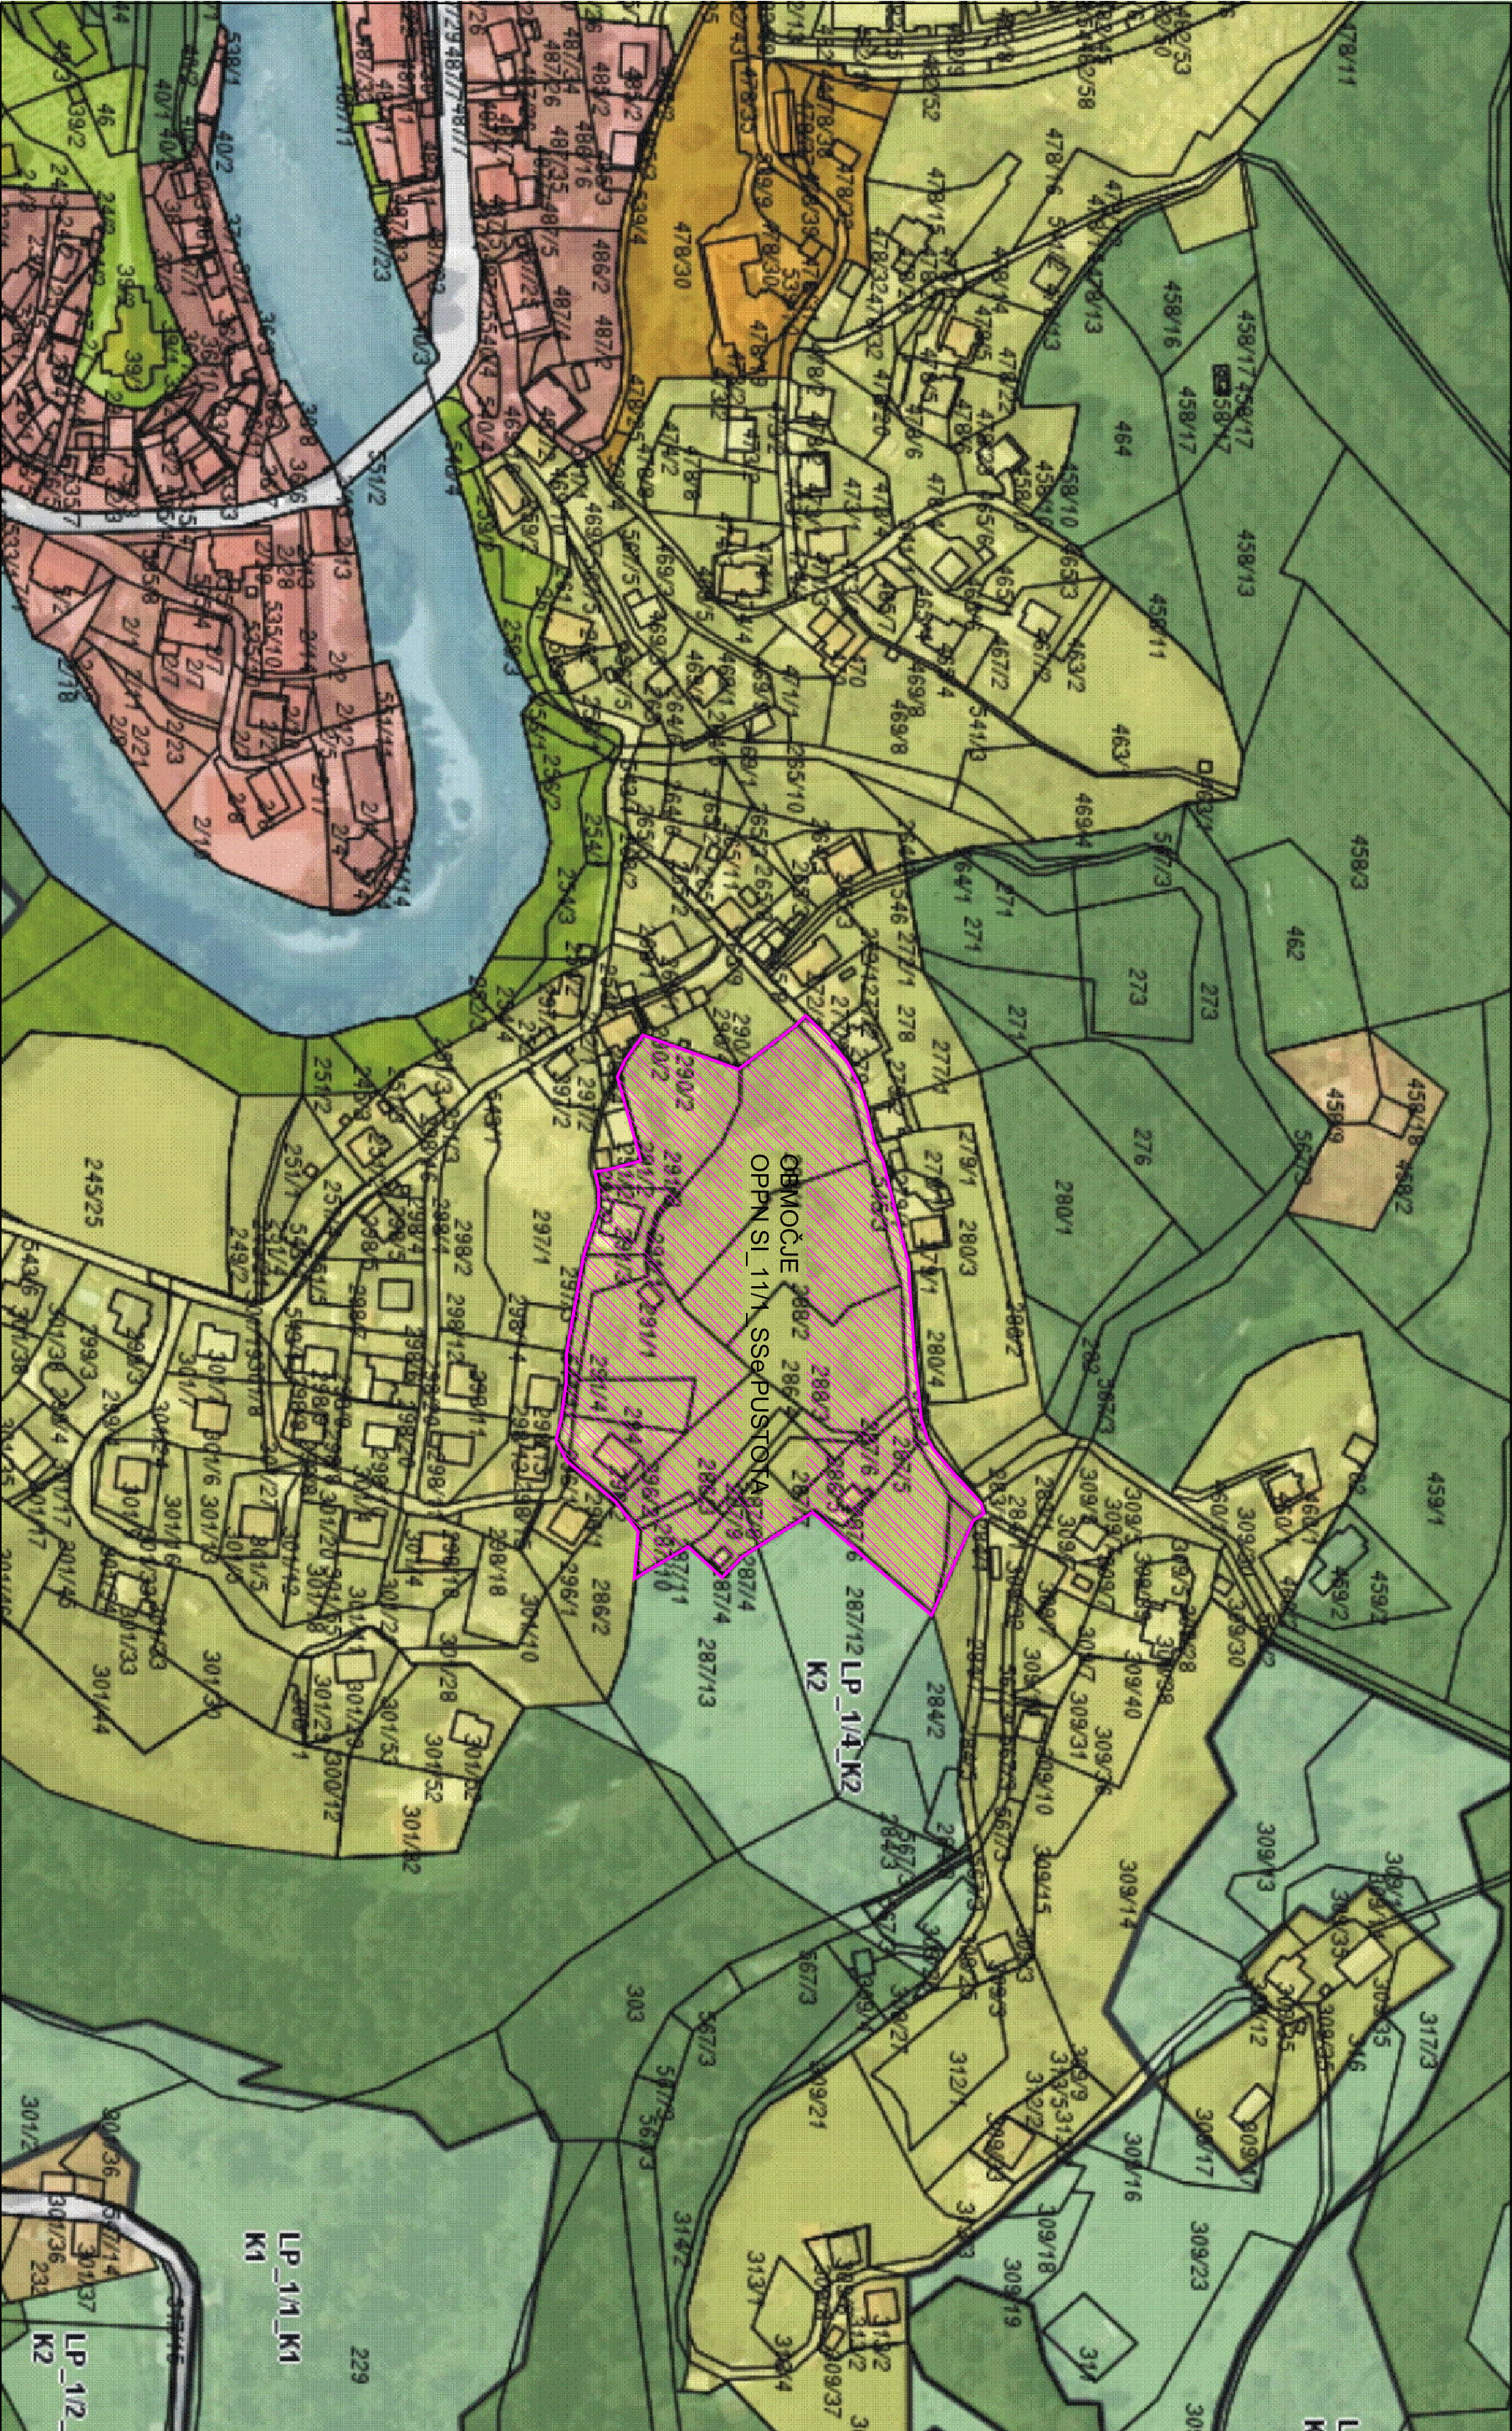

|                                |  |                           |  |
|--------------------------------|--|---------------------------|--|
| Naročnik:                      |  | OPPN SI_11/1_SSe PUSTOTA  |  |
| OBČINA IDRJA                   |  | Lokacija:                 |  |
| Mestni trg 1                   |  | Spodnja Idrija            |  |
| 5280 IDRJA                     |  | Št. proj.:                |  |
|                                |  | 2/17                      |  |
|                                |  | Faza: smernice            |  |
|                                |  | Merilo:                   |  |
|                                |  | 1 : 2000                  |  |
| Izdovalec:                     |  | Odg. proj.:               |  |
| BOŽIČ d.o.o. Inženiring Idrija |  | Miro Božič u.d.l.a.       |  |
| Prešernova 2                   |  | ZAPS 1058 A               |  |
| 5280 IDRJA                     |  | ZAPS 1058 A               |  |
|                                |  | Št. lista:                |  |
|                                |  | 3.                        |  |
|                                |  | Prikaž vplivov in povezav |  |
|                                |  | s sosednjimi območji      |  |