


99
300

99
200

99
100

99
055

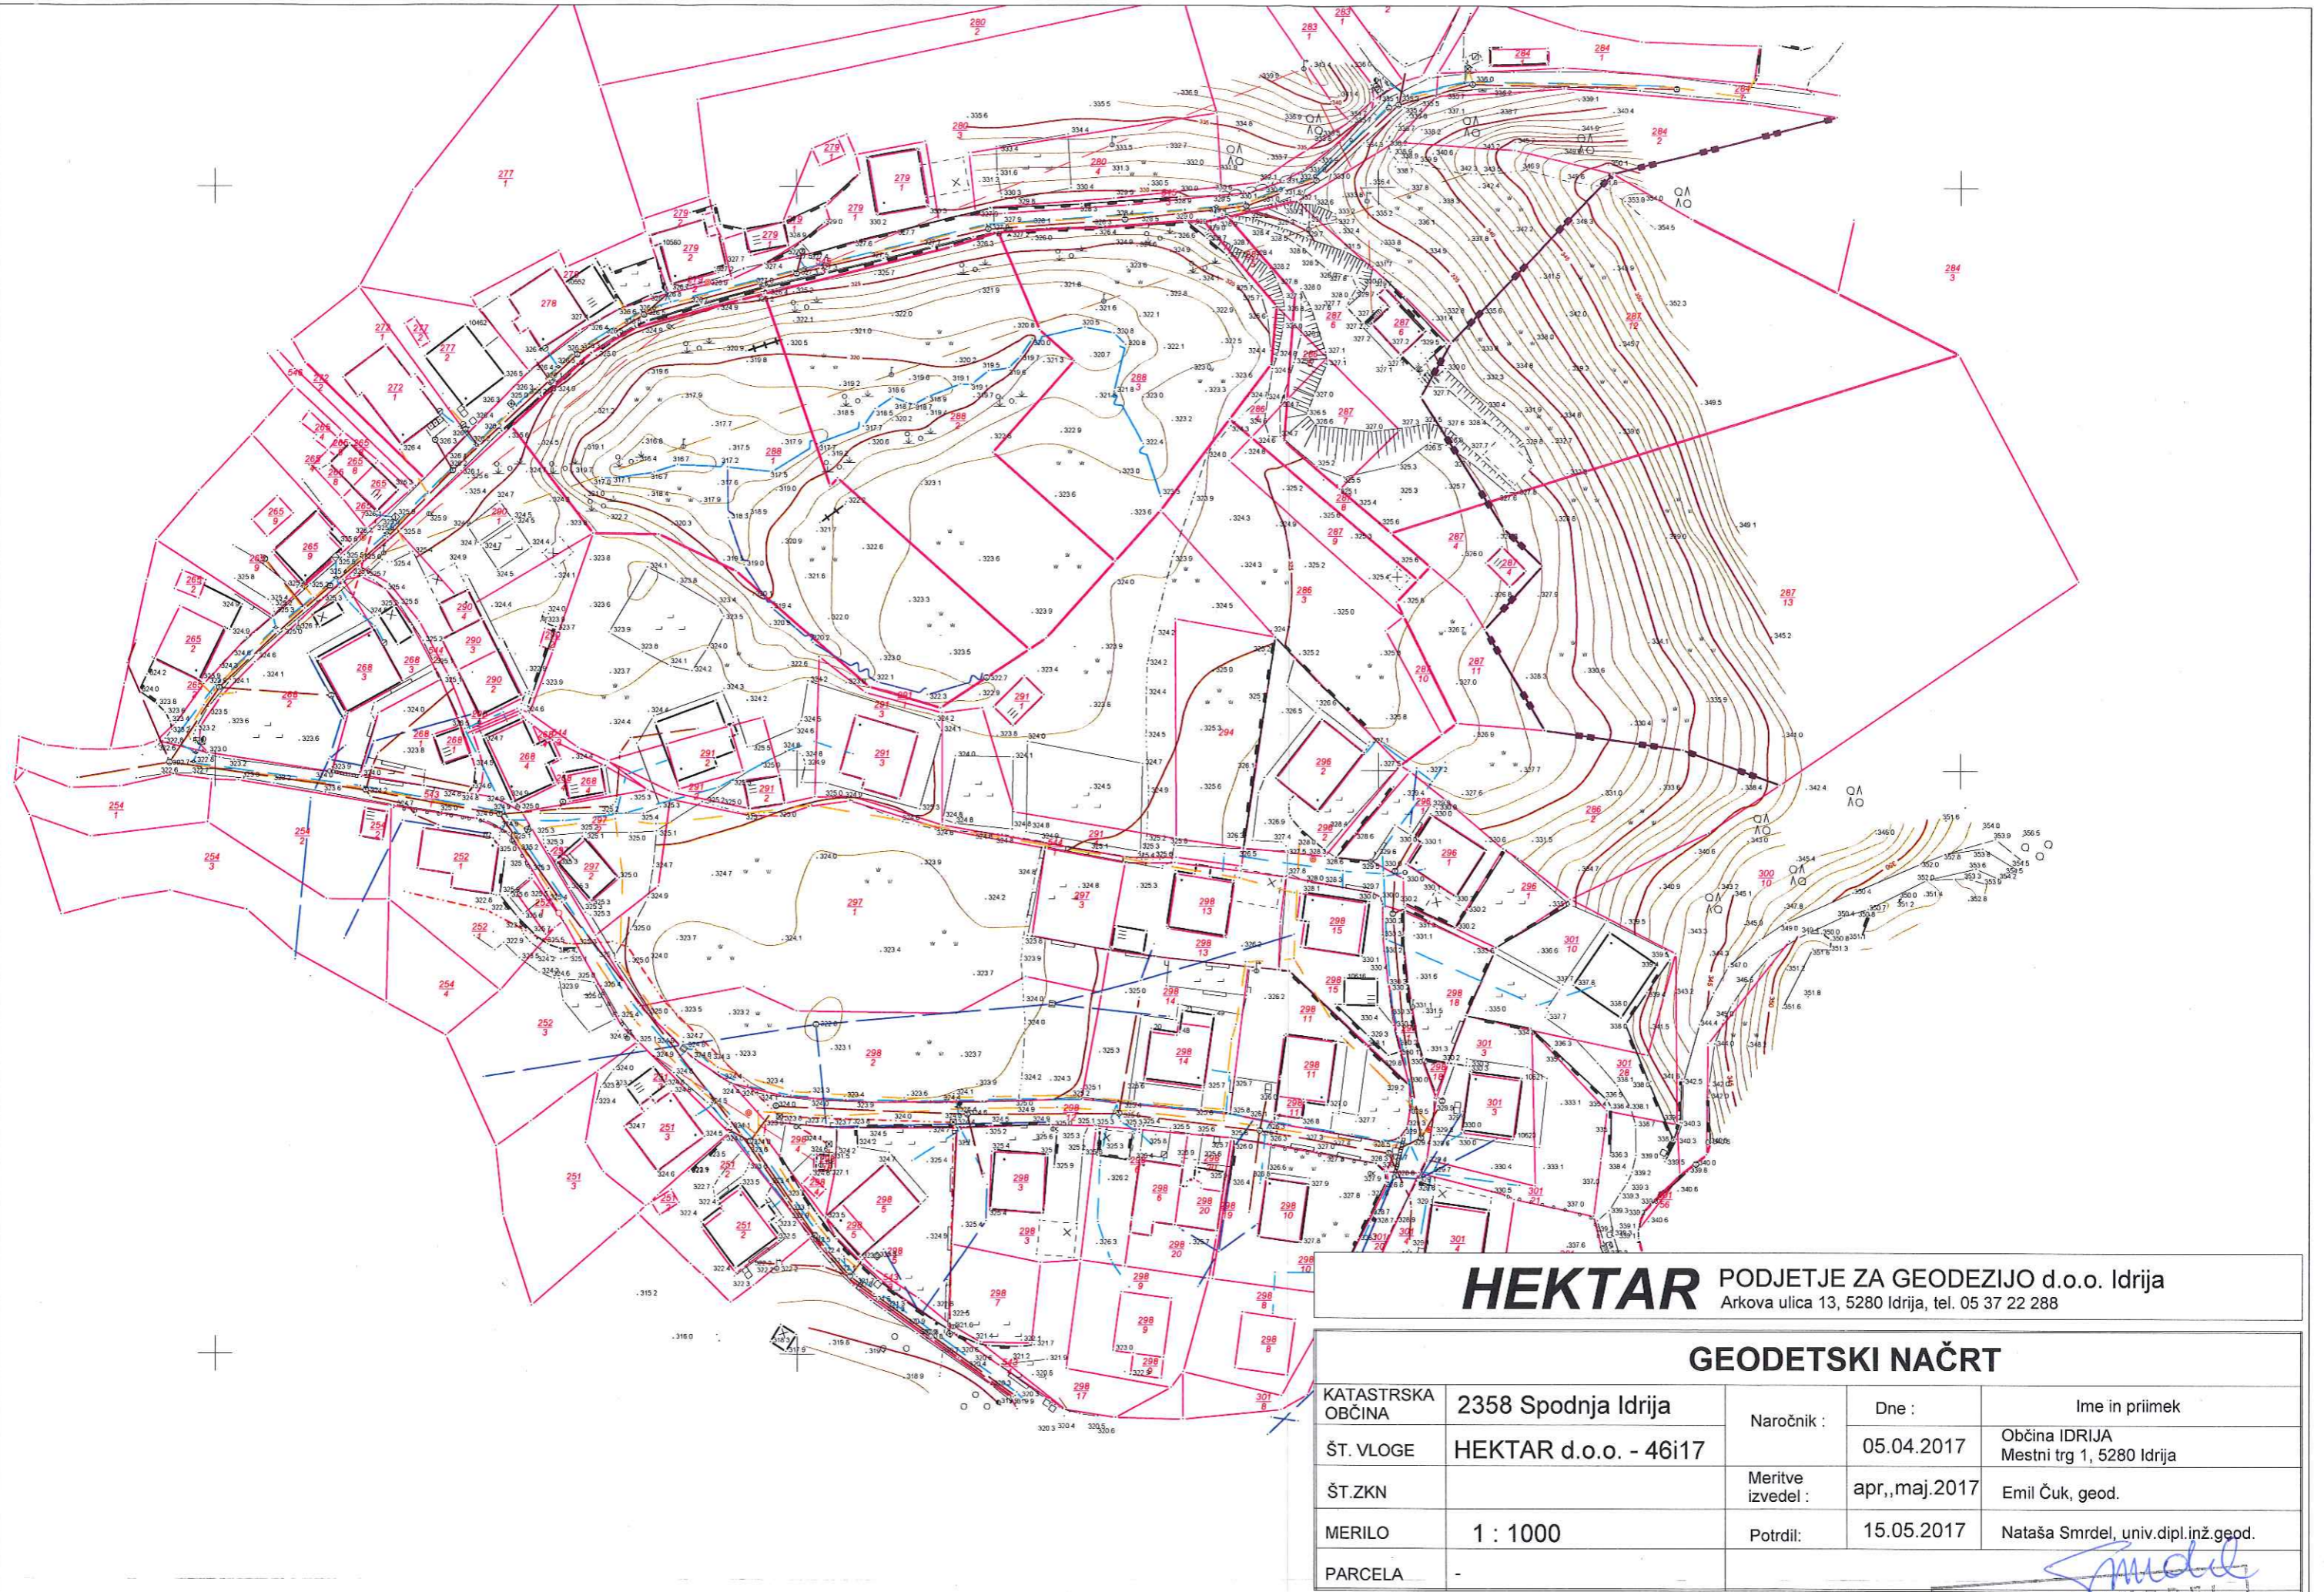

HEKTAR PODJETJE ZA GEODEZIJO d.o.o. Idrija
 Arkova ulica 13, 5280 Idrija, tel. 05 37 22 288

GEODETSKI NAČRT

KATASTRSKA OBČINA	2358 Spodnja Idrija	Naročnik :	Dne :	Ime in priimek
ŠT. VLOGE	HEKTAR d.o.o. - 46i17		05.04.2017	Občina IDRİJA Mestni trg 1, 5280 Idrija
ŠT.ZKN		Meritve izvedel :	apr.,maj.2017	Emil Čuk, geod.
MERILO	1 : 1000	Potrdil:	15.05.2017	Nataša Smrdel, univ.dipl.inž.geod.
PARCELA	-			

Nataša Smrdel
 NATAŠA SMRDEL
 univ.dipl.inž.geod.
 IZS Geo0268
 M 1:1000, © GEOS 9

99
062

HEKTAR d.o.o.

425
100

425
200

425
300