


- POTEK ELEKTRIKE OBSTOJEČE
- PREDLOG POTEKA ELEKTRIKE NOVO
- POTEK VODOVODA OBSTOJEČE
- PREDLOG POTEKA VODOVOD NOVO

- LEGENDA

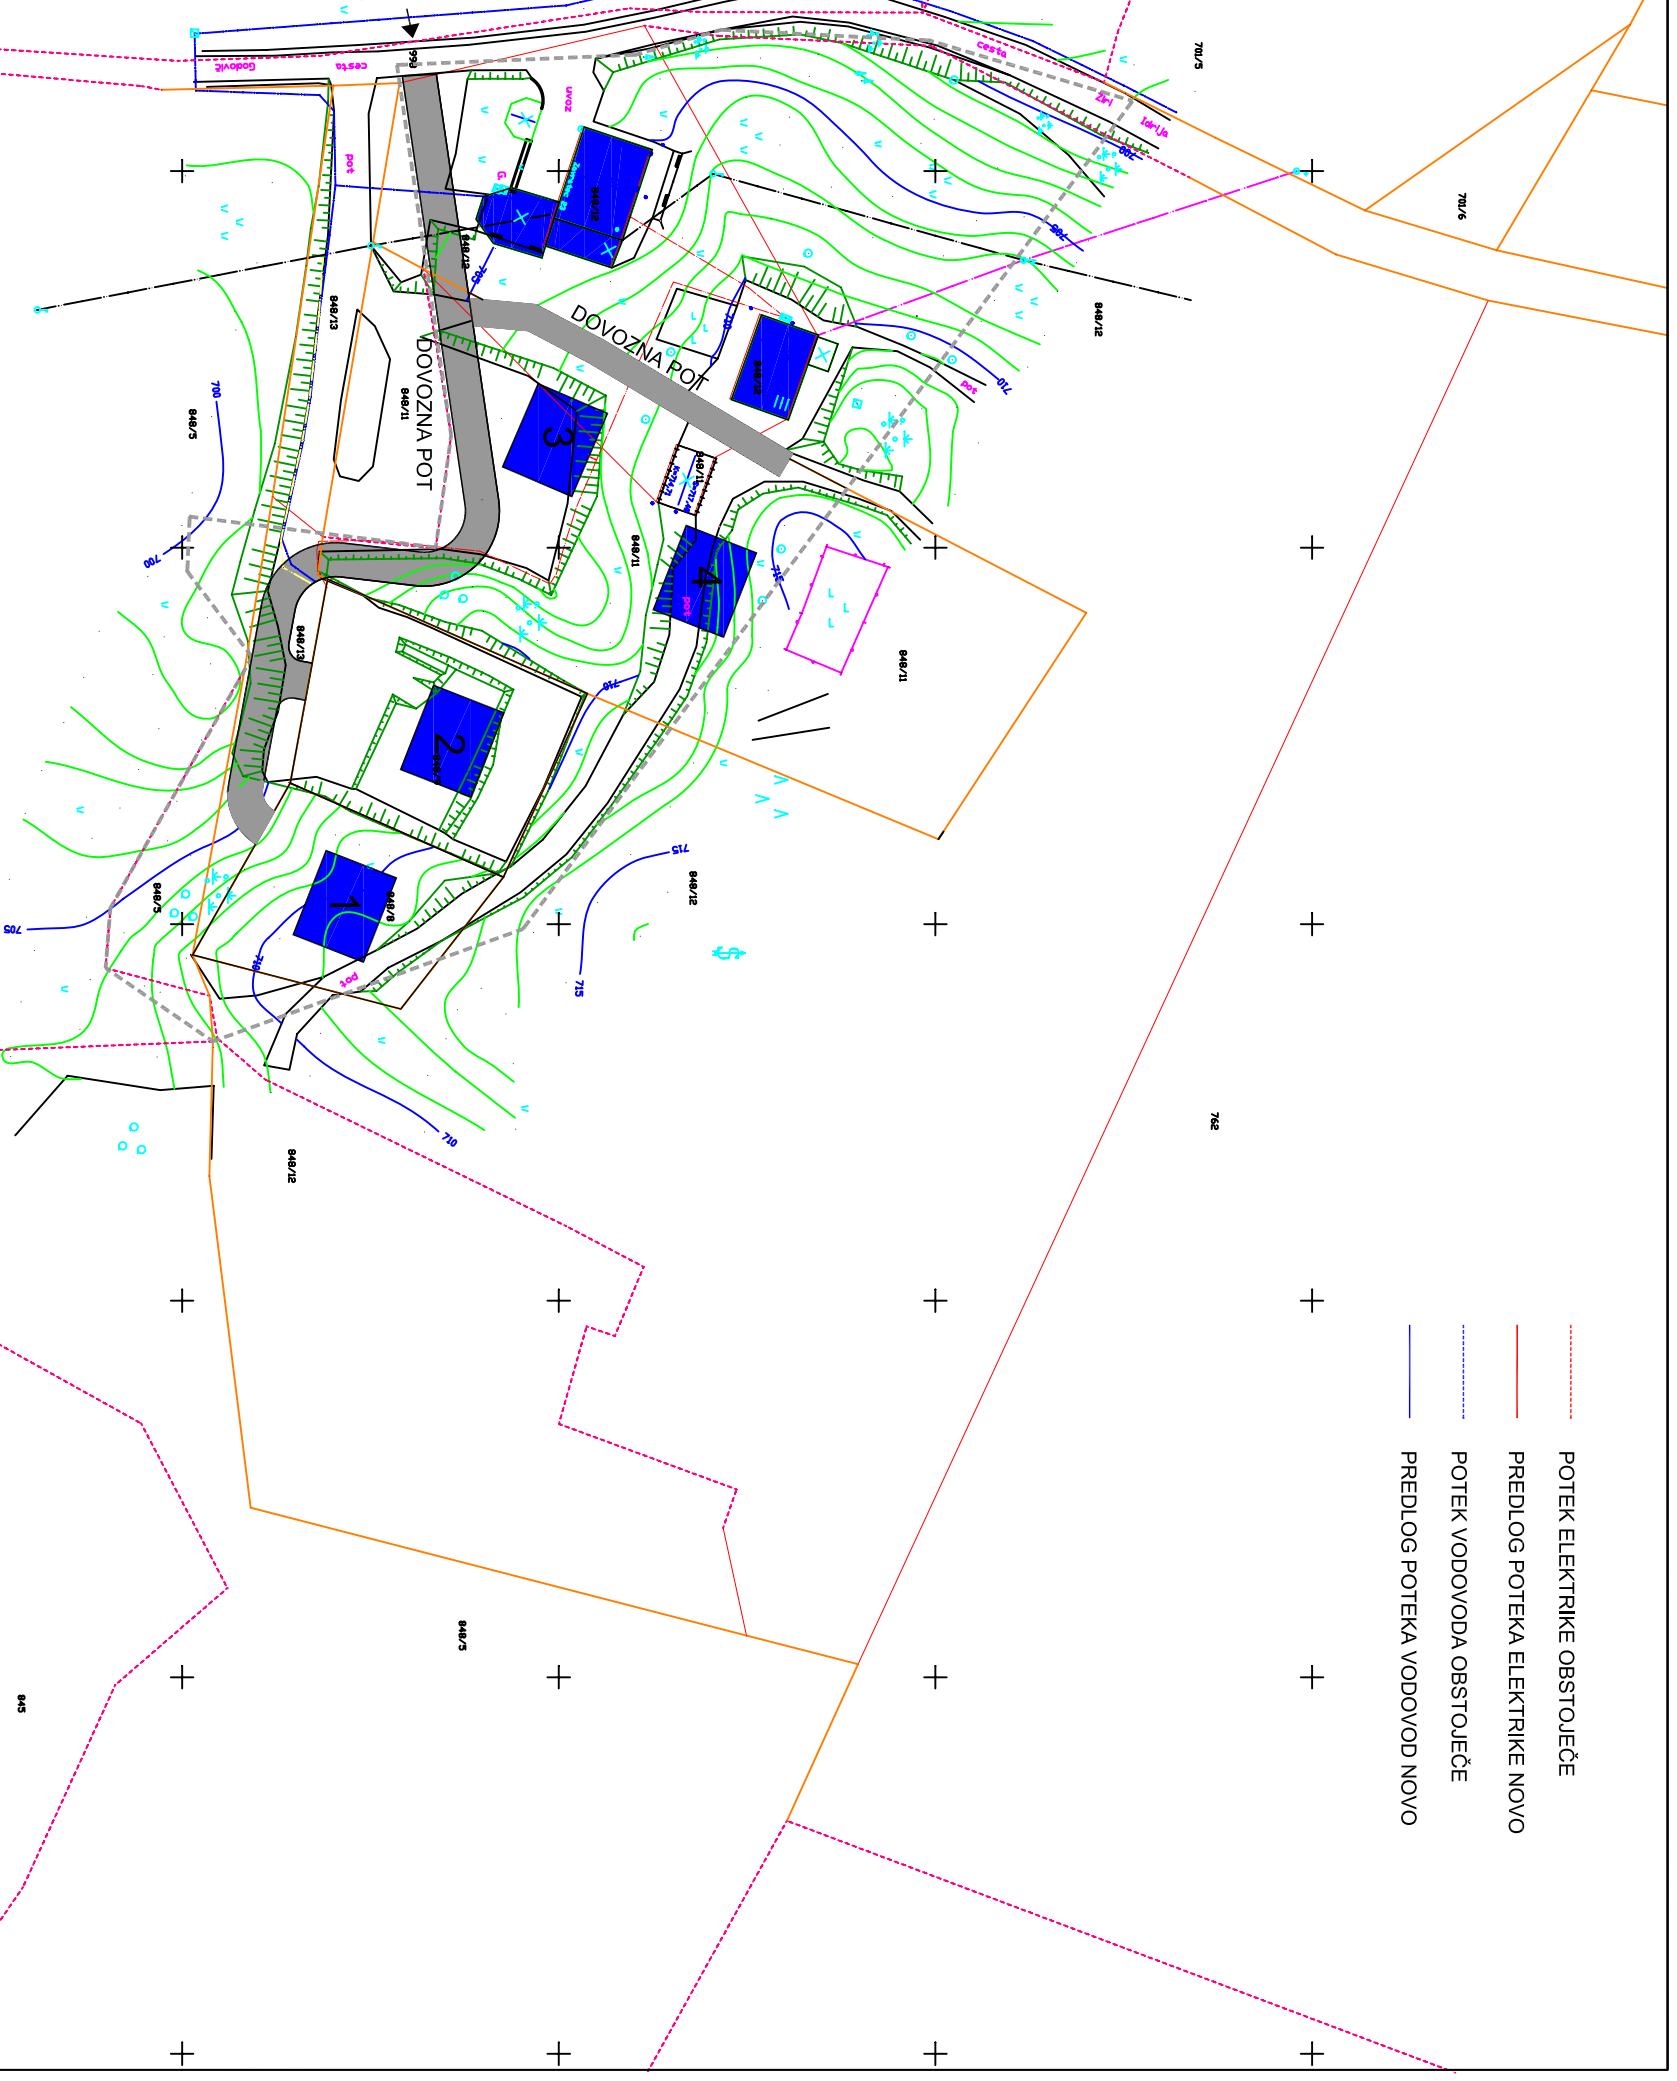

Id. št. IZS: 0240

Naročnik:
 OBČINA IDRILJA
 Mestni trg 1
 5280 IDRILJA
 Izdelovalec:
 BOŽIČ d.o.o. inženiring idrija
 Prešernova ul. 2
 5280 IDRILJA

NAČRT CELOVITEGA KOMUNALNEGA UREJANJA
 EUP 21 v ZAVRATCU

Odg. v. proj.: Miro BOŽIČ, u.d.i.a. ZAPS 1058 A
 Lokacija: k.o. Dole
 parc. št. 848/12, 848/11, 848/9, 848/8,
 848/13, 848/8, 848/13, 848/5

Naslov risbe:
 PREDLOG UREDITVE
 DOVOZNIH POTTI 3.3

Datum: marec 2015
 Merilo: 1 : 1000
 Št. proj.: 7/15